

Scara : 1:1000/1:100

BENEFICIAR:

COMUNA ICLOD

Jud. Cluj, loc. Iclod, nr. 440A

NUMAR PROIECT:

270.c/2015

PROIECTANT GENERAL :

S.C.TOPO NET S.R.L.

I J31/415/2008; C.I.F. RO23932259 |  
Romania - Salaj, Juc.Zimbor, nr.11, |

PROIECTANT DE SPECIALITATE :



S.C. NV CONSTRUCT S.R.L.

I J12/1520/2006; C.I.F. RO18639415 | tel./fax: +40 264 460054 |  
Romania - Cluj-Napoca, str. Arges, nr. 26, ap. 8 |  
e-mail: nv.construct@yahoo.com |

DENUMIREA PROIECTULUI:

"ASFALTARE STRAZI IN LOCALITATEA LIVADA,  
COMUNA ICLOD, JUDET CLUJ"

P.T.+D.E.

Data: Aprilie 2015

Proiectat ing. Mircea BOBAR	Desenat ing. Marius Chiorean
Verificat ing. Ioan APOSTOL	Sef Proiect ing. Dan SIMA

-	-	-	-
-	-	-	-
-	-	-	-


Rev.	Data	Descriere	Proiectat
		VERIFICAT	-
		APROBAT	-
		VERIFICATOR TEHNIC	Data


Lot 01 - Drumuri

Profil longitudinal  
DS 87

Codificarea plansei

PROIECT	LOT	FAZA	SUBIECT	NUMAR	REVIZIA
270.c/2015	01	PT+DE	PL	001	-

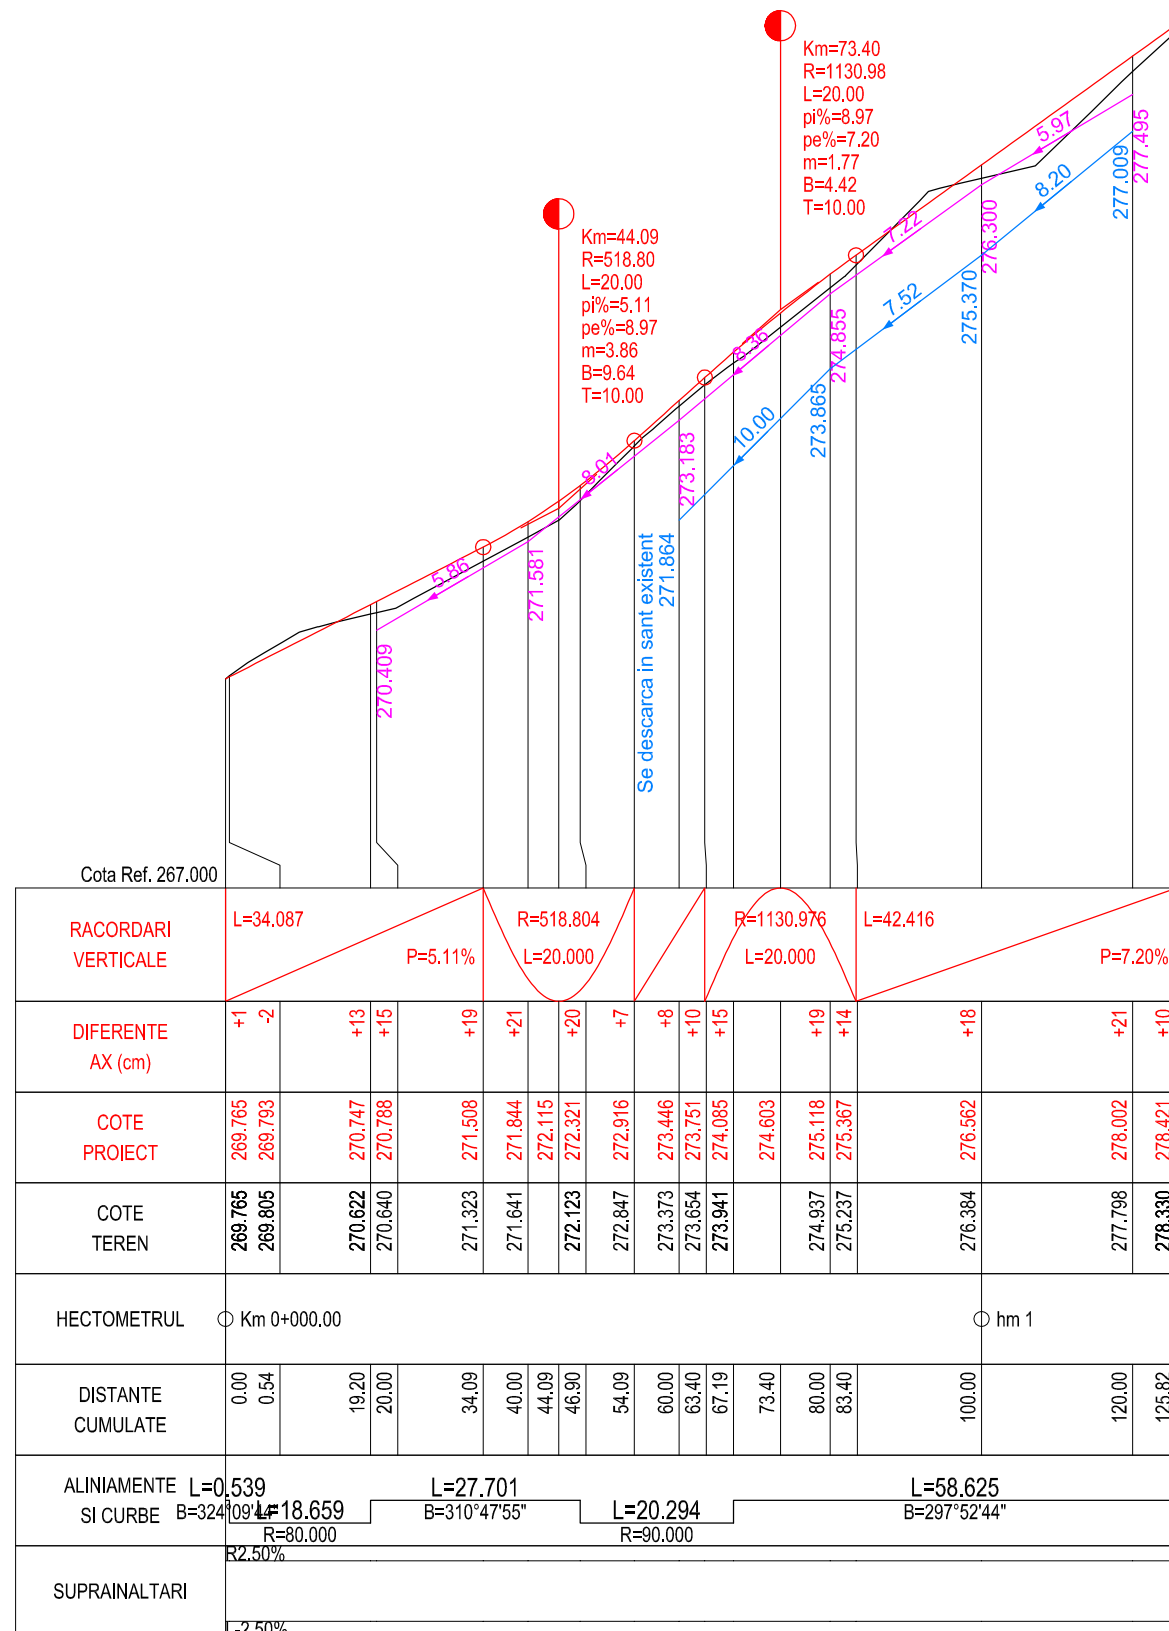

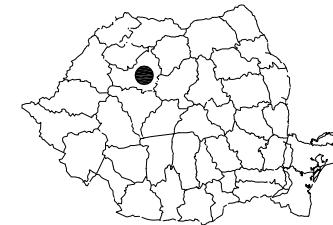

Scara : 1:1000/1:100

BENEFICIAR:

COMUNA ICLOD

Jud. Cluj, loc. Iclod, nr. 440A

NUMAR PROIECT:

270.c/2015

PROIECTANT GENERAL :

S.C.TOPO NET S.R.L.

I J31/415/2008; C.I.F. RO23932259 |  
Romania - Salaj, Juc.Zimbor, nr.11, |

PROIECTANT DE SPECIALITATE :



S.C. NV CONSTRUCT S.R.L.

I J12/1520/2006; C.I.F. RO18639415 | tel./fax: +40 264 460054 |  
Romania - Cluj-Napoca, str. Arges, nr. 26, ap. 8 |  
e-mail: nv.construct@yahoo.com |

DENUMIREA PROIECTULUI:

"ASFALTARE STRAZI IN LOCALITATEA LIVADA,  
COMUNA ICLOD, JUDET CLUJ"

P.T.+D.E.

Data: Aprilie 2015

Proiectat ing. Mircea BOBAR	Desenat ing. Marius Chioresan
Verificat ing. Ioan APOSTOL	Sef Proiect ing. Dan SIMA


Rev.	Data	Descriere	Proiectat
-	-	-	-
-	-	-	-
-	-	-	-
VERIFICAT			-
APROBAT			-
VERIFICATOR TEHNIC	Data		

Lot 01 - Drumuri

Profil longitudinal  
DS 284/1


Codificarea plansei

PROIECT	LOT	FAZA	SUBIECT	NUMAR	REVIZIA
270.c/2015	01	PT+DE	PL	002	-

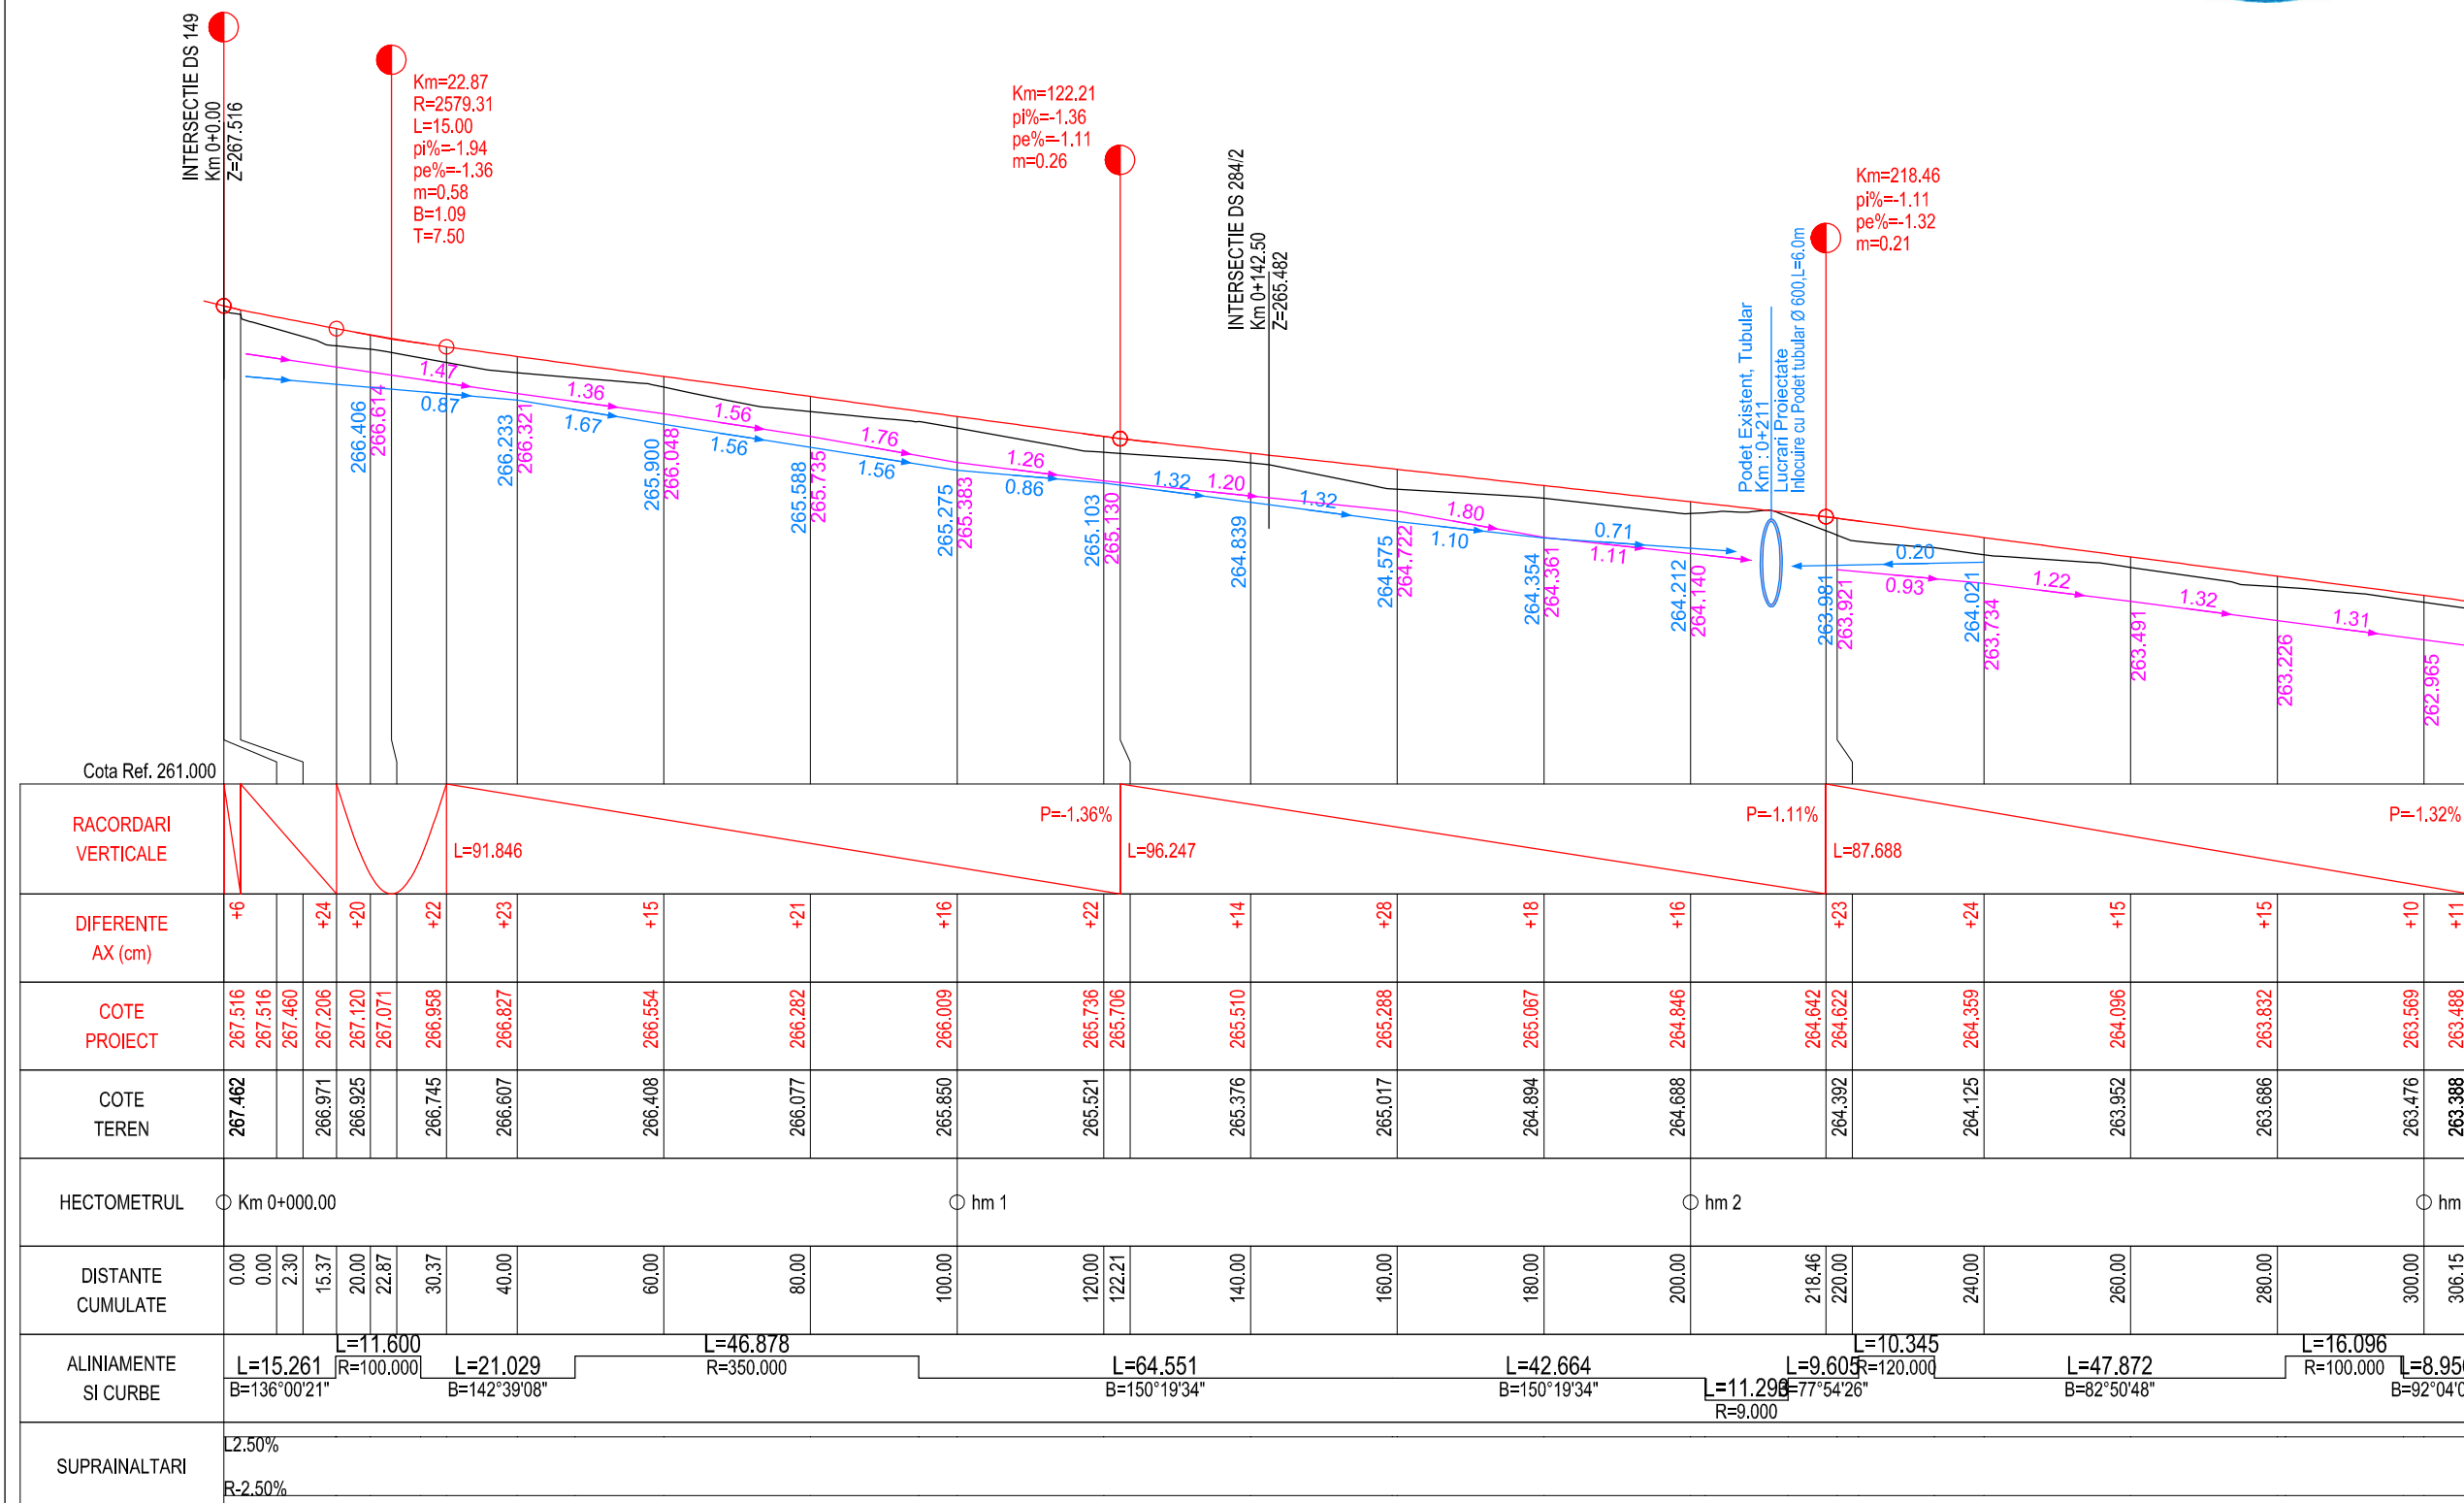

PROFIL LONGITUDINAL DS 284 Tr.1 DE LA 0.000 LA 306.151 SCARA : ORIZ 1 :1000 VERT 1 :100

Se descarca in sant existent

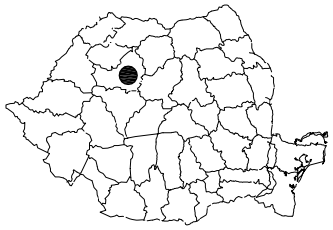

Scara : 1:1000/1:100

**BENEFICIAR:**

COMUNA ICLOD  
Jud. Cluj, loc. Iclod, nr. 440A

**NUMAR PROIECT:**  
270.c/2015

**PROIECTANT GENERAL :**  
S.C.TOPO NET S.R.L.

I J31/415/2008; C.I.F. RO23932259 |  
Romania - Salaj, Joc.Zimbor , nr.11, |

**PROIECTANT DE SPECIALITATE :**



S.C. NV CONSTRUCT S.R.L.  
I J12/1520/2006; C.I.F. RO18639415 | tel./fax: +40 264 460054 |  
Romania - Cluj-Napoca, str. Arges, nr.26, ap. 8 |  
e-mail: nv.construct@yahoo.com |

**DENUMIREA PROIECTULUI:**

"ASFALTARE STRAZI IN LOCALITATEA LIVADA,  
COMUNA ICLOD, JUDET CLUJ"

P.T.+D.E.

**Data: Aprilie 2015**

Proiectat ing. Mircea BOBAR	Desenat ing. Marius Chiorean
Verificat ing. Ioan APOSTOL	Sef Proiect ing. Dan SIMA


-	-	-	-
-	-	-	-
-	-	-	-
Rev.	Data	Descriere	Proiectat
		VERIFICAT	-
		APROBAT	-
		VERIFICATOR TEHNIC	Data

**Lot 01 - Drumuri**


**Profil longitudinal  
DS 284/2**

Codificarea plansei

PROIECT	LOT	FAZA	SUBIECT	NUMAR	REVIZIA
270.c/2015	01	PT+DE	PL	003	-

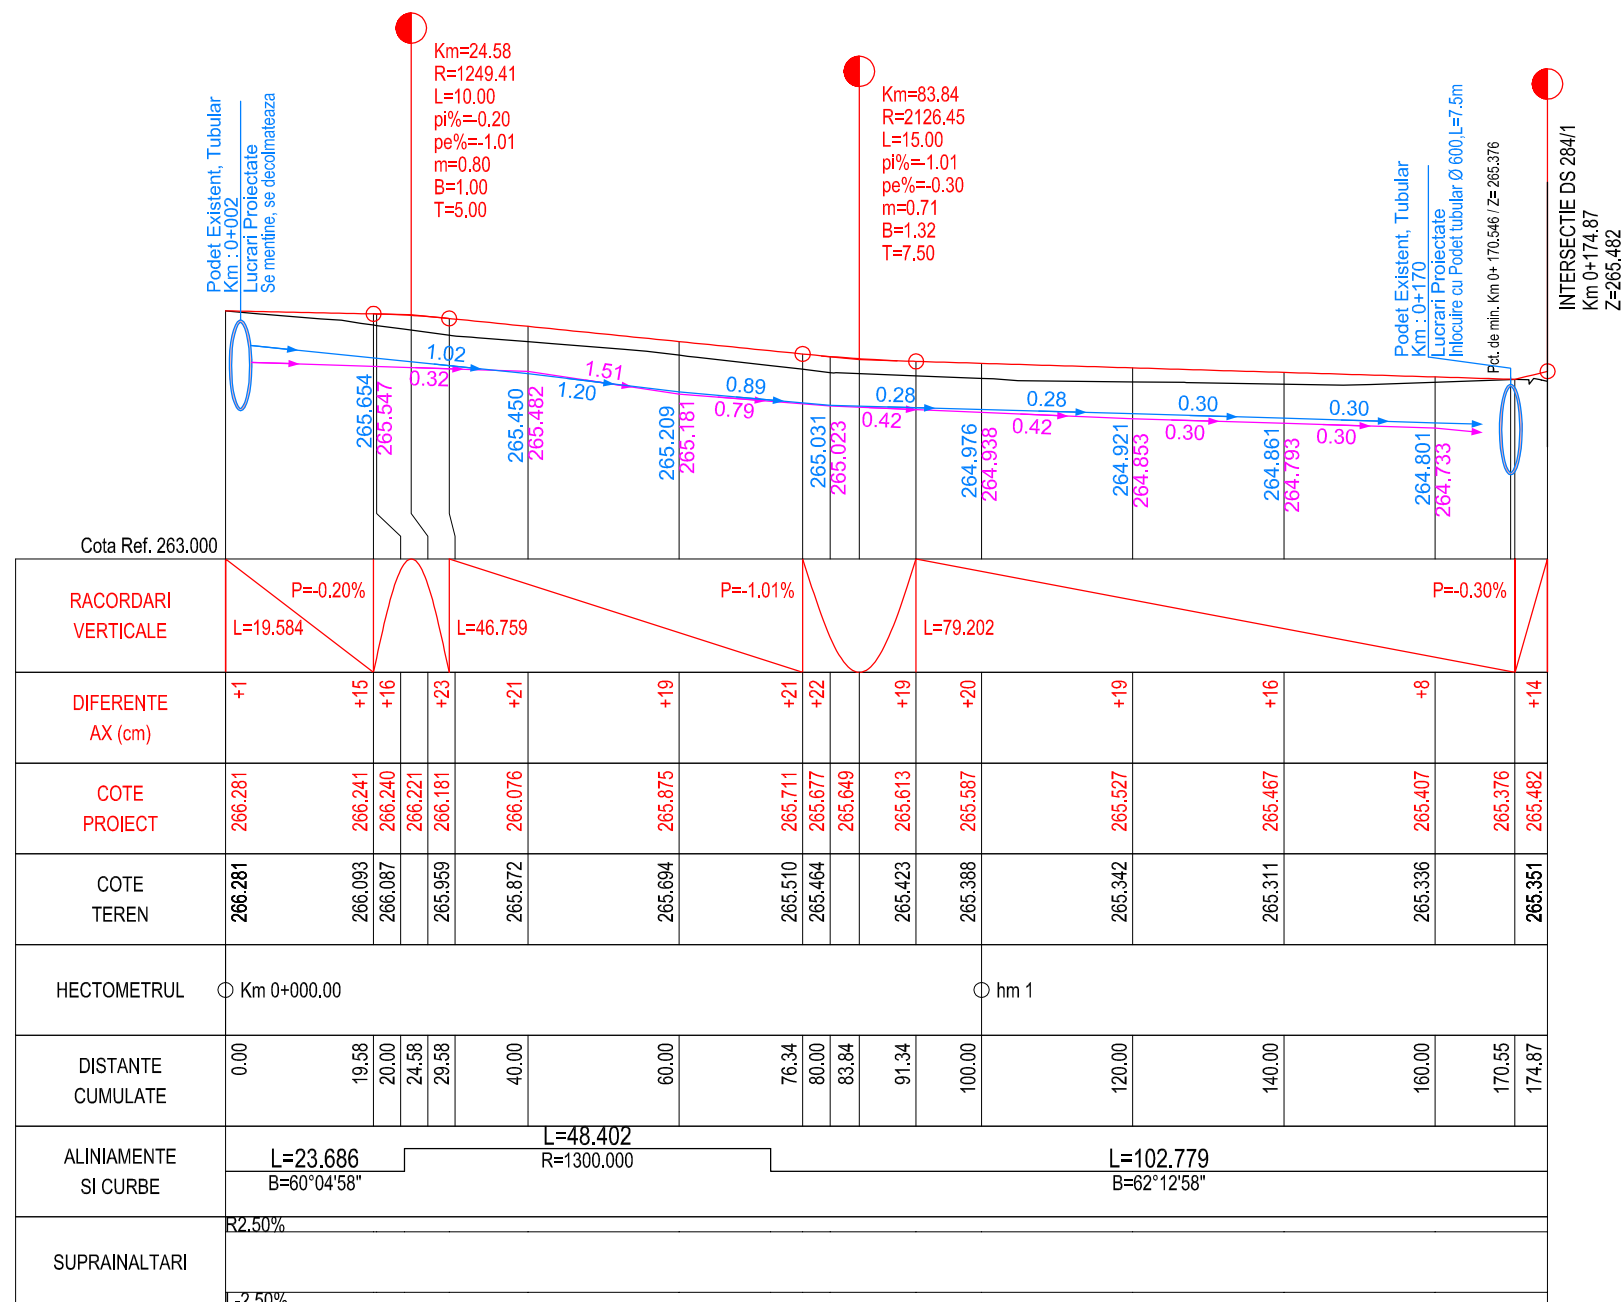

PROFIL LONGITUDINAL DS 284 Tr.2 DE LA 0.000 LA 174.867 SCARA : ORIZ 1 :1000 VERT 1 :100

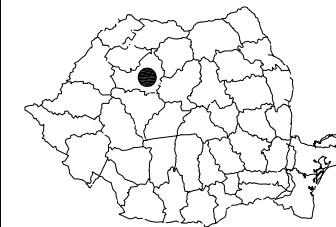

Scara : 1:1000/1:100

**BENEFICIAR:**

COMUNA ICLOD

Jud. Cluj, loc. Iclod, nr. 440A

**NUMAR PROIECT:**

270.c/2015

**PROIECTANT GENERAL :**

S.C.TOPO NET S.R.L.

I J31/415/2008; C.I.F. RO23932259 |  
Romania - Salaj, Loc. Zimbor, nr.11, |

**PROIECTANT DE SPECIALITATE :**



S.C. NV CONSTRUCT S.R.L.

I J12/1520/2006; C.I.F. RO18639415 | tel./fax: +40 264 460054 |  
Romania - Cluj-Napoca, str. Arges, nr. 26, ap. 8 |  
e-mail: nv.construct@yahoo.com |

**DENUMIREA PROIECTULUI:**

"ASFALTARE STRAZI IN LOCALITATEA LIVADA,  
COMUNA ICLOD, JUDET CLUJ"

P.T.+D.E.

**Data: Aprilie 2015**

Proiectat ing. Mircea BOBAR	Desenat ing. Marius Chiorean
Verificat ing. Ioan APOSTOL	Sef Proiect ing. Dan SIMA

-	-	-	-
-	-	-	-
-	-	-	-


Rev.	Data	Descriere	Proiectat
		VERIFICAT	-
		APROBAT	-
		VERIFICATOR TEHNIC	Data

**Lot 01 - Drumuri**



**Profil longitudinal  
DS 277**

Codificarea plansei

PROIECT	LOT	FAZA	SUBIECT	NUMAR	REVIZIA
270.c/2015	01	PT+DE	PL	004	-

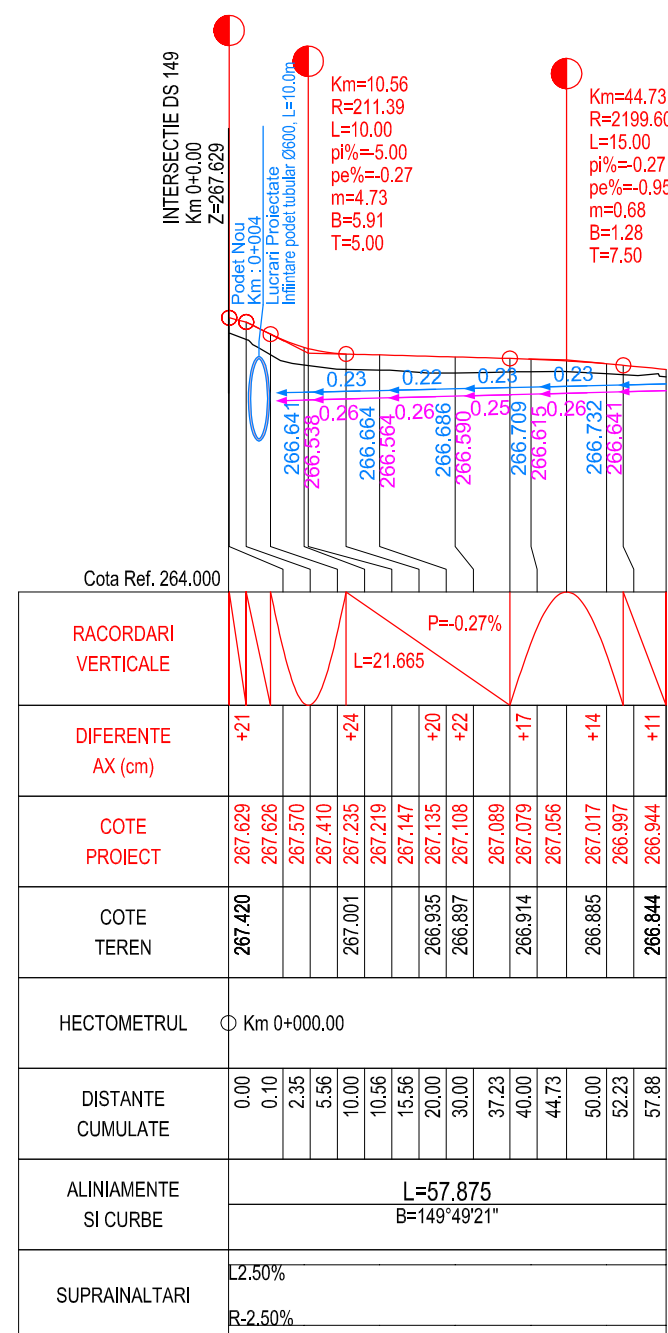

PROFIL LONGITUDINAL DS 277 DE LA 0.000 LA 57.875 SCARA : ORIZ 1:1000 VERT 1:100

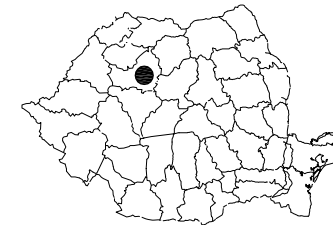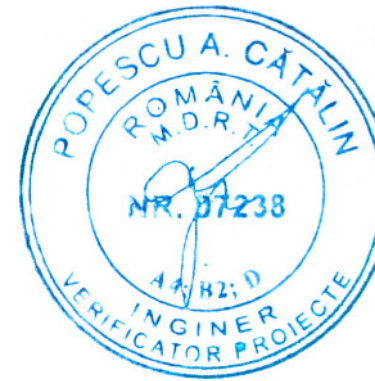

Scara : 1:1000/1:100

BENEFICIAR:

COMUNA ICLOD

Jud. Cluj, loc. Iclod, nr. 440A

NUMAR PROIECT:

270.c/2015

PROIECTANT GENERAL :

S.C.TOPO NET S.R.L.

I J31/415/2008; C.I.F. RO23932259 |  
Romania - Salaj, Loc. Zimbor, nr.11, |

PROIECTANT DE SPECIALITATE :



S.C. NV CONSTRUCT S.R.L.

I J12/1520/2006; C.I.F. RO18639415 | tel./fax: +40 264 460054 |  
Romania - Cluj-Napoca, str. Arges, nr. 26, ap. 8 |  
e-mail: nv.construct@yahoo.com |

DENUMIREA PROIECTULUI:

"ASFALTARE STRAZI IN LOCALITATEA LIVADA,  
COMUNA ICLOD, JUDET CLUJ"

P.T.+D.E.

Data: Aprilie 2015

Proiectat ing. Mircea BOBAR	Desenat ing. Marius Chiroean
Verificat ing. Ioan APOSTOL	Sef Proiect ing. Dan SIMA

-	-	-	-
-	-	-	-
-	-	-	-


Rev.	Data	Descriere	Proiectat
		VERIFICAT	-
		APROBAT	-
		VERIFICATOR TEHNIC	Data

Lot 01 - Drumuri

Profil longitudinal  
DS 293



Codificarea plansei

PROIECT	LOT	FAZA	SUBIECT	NUMAR	REVIZIA
270.c/2015	01	PT+DE	PL	005	-

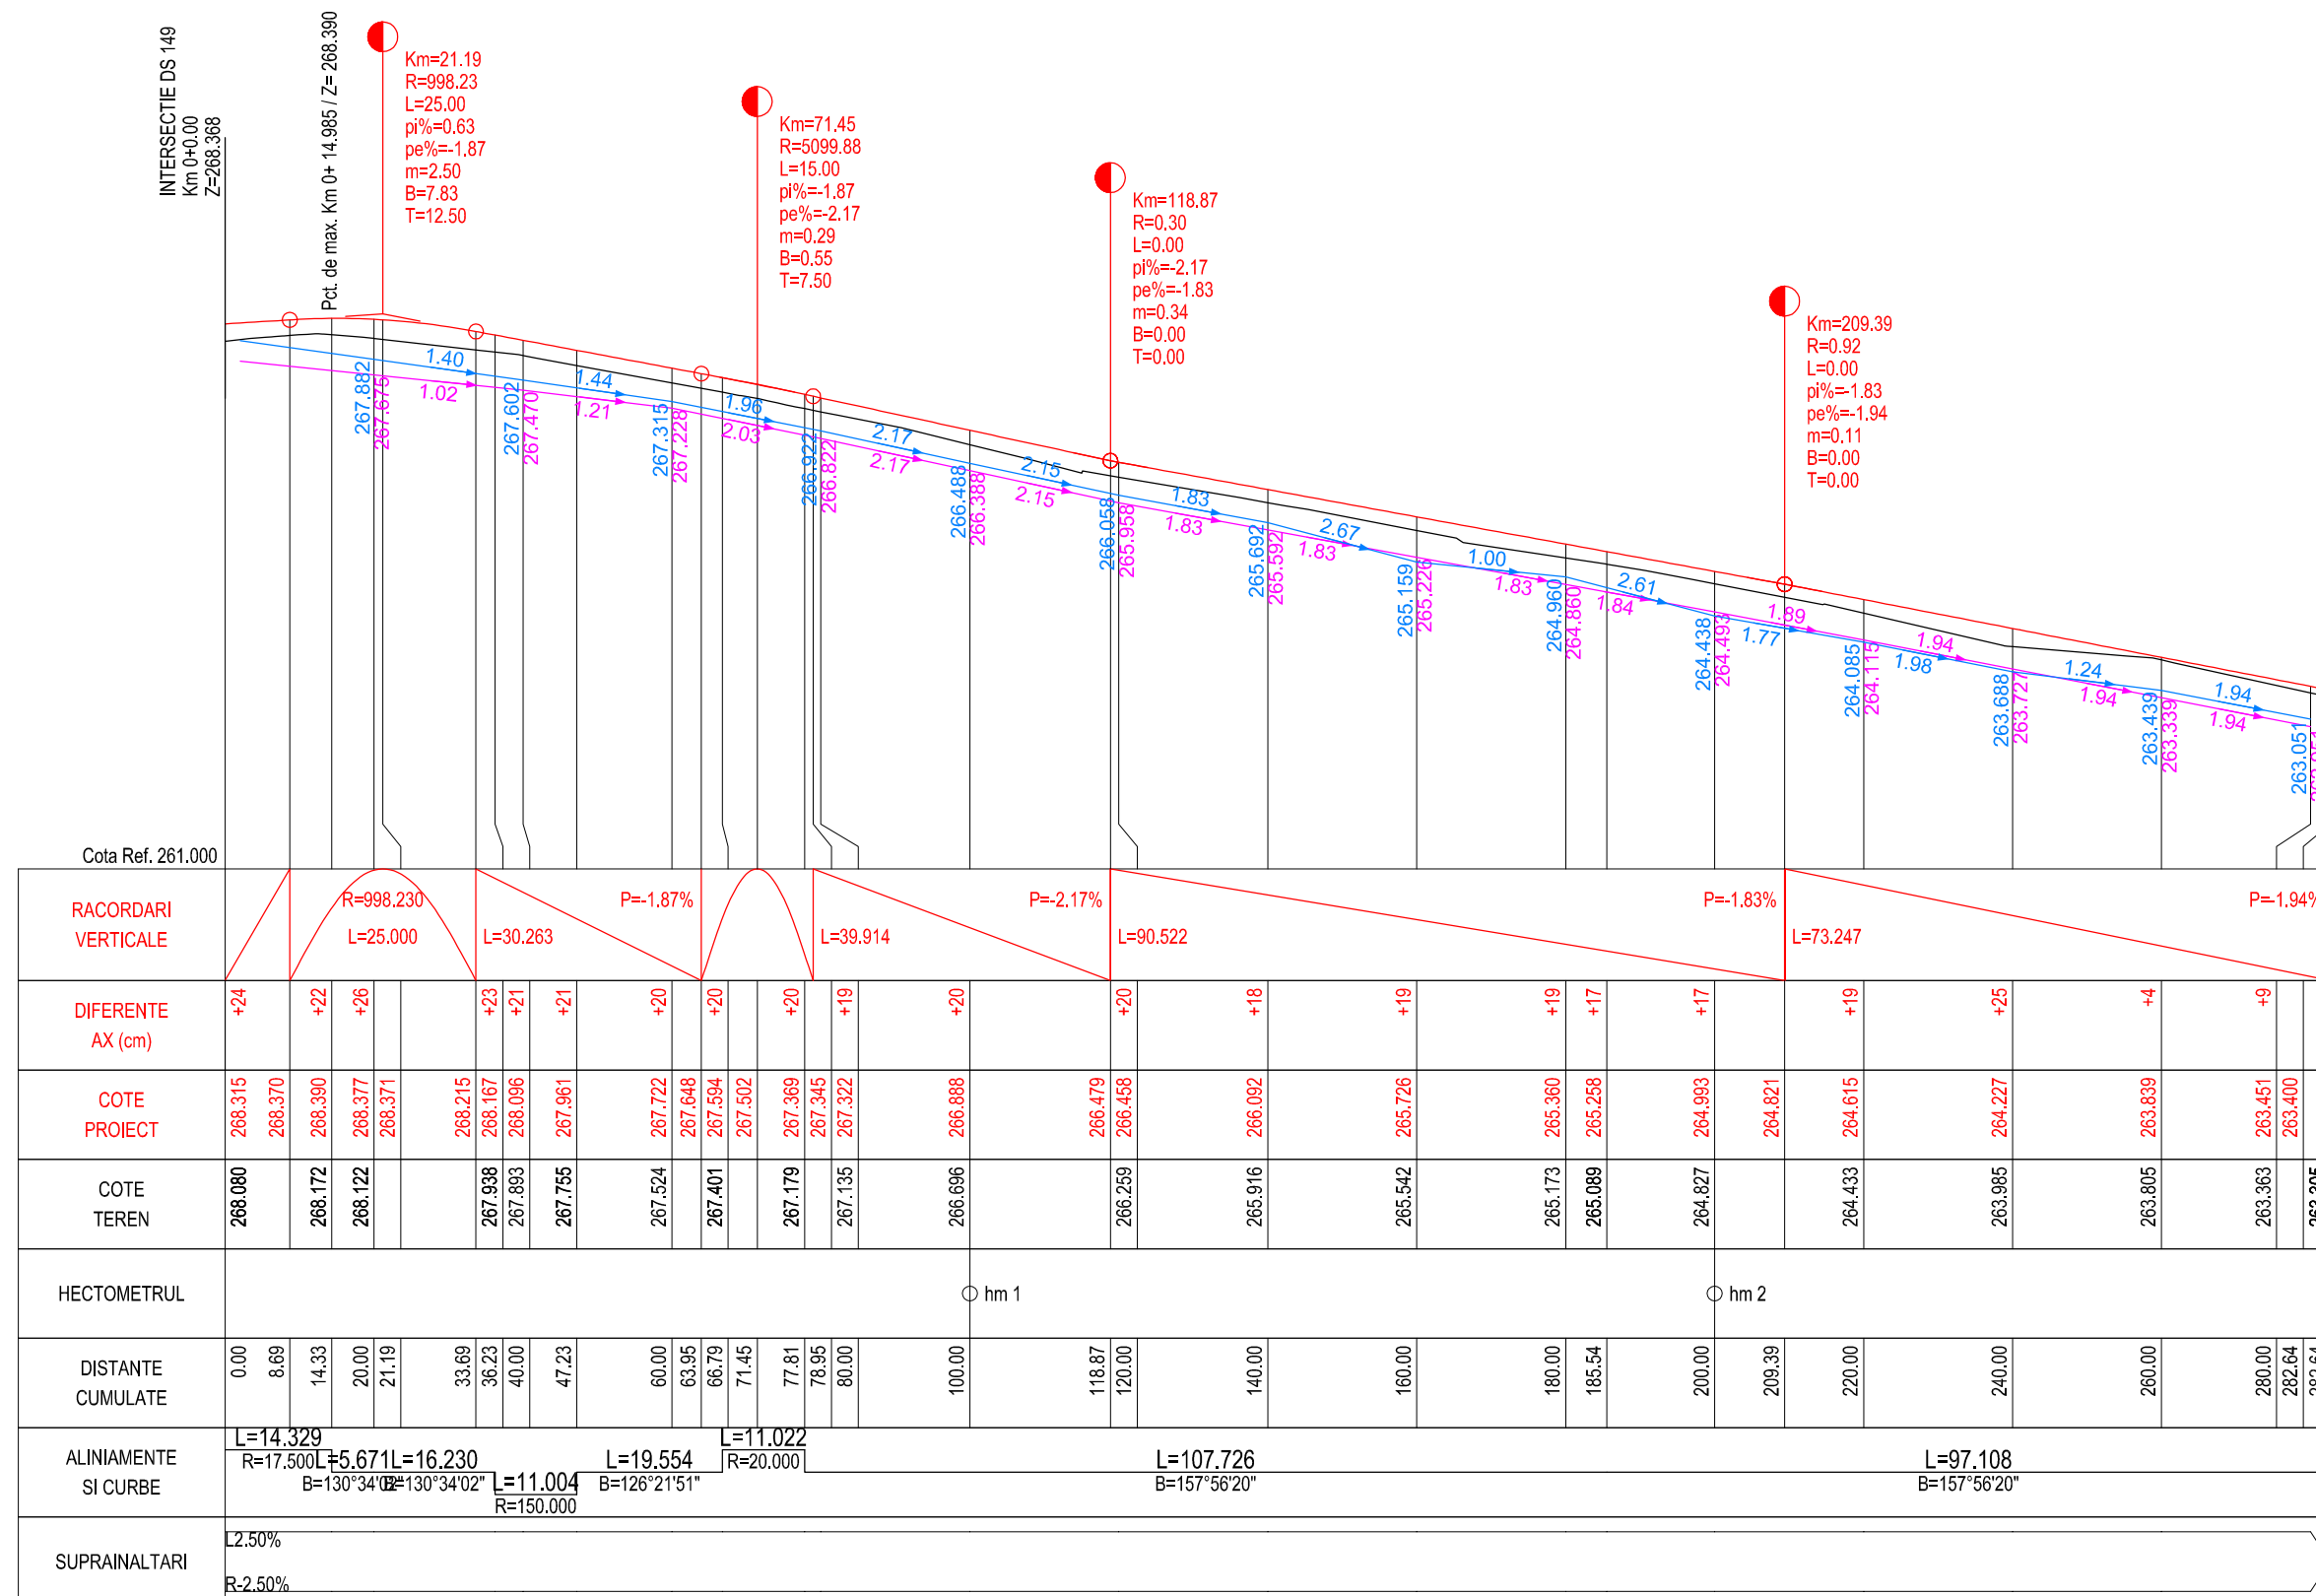

PROFIL LONGITUDINAL DS 293 DE LA 0.000 LA 282.644 SCARA : ORIZ 1 :1000 VERT 1 :100



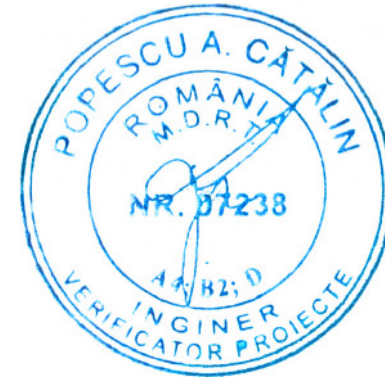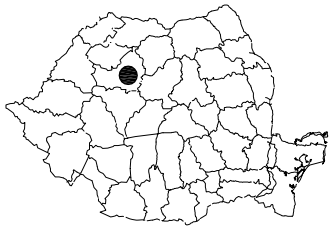

Scara : 1:1000/1:100

BENEFICIAR:

COMUNA ICLOD

Jud. Cluj, loc. Iclod, nr. 440A

NUMAR PROIECT:

270.c/2015

PROIECTANT GENERAL :

S.C.TOPO NET S.R.L.

I J31/415/2008; C.I.F. RO23932259 |  
Romania - Salaj, Joc.Zimbor, nr.11, |

PROIECTANT DE SPECIALITATE :



S.C. NV CONSTRUCT S.R.L.

I J12/1520/2006; C.I.F. RO18639415 | tel./fax: +40 264 460054 |  
Romania - Cluj-Napoca, str. Arges, nr. 26, ap. 8 |  
e-mail: nv.construct@yahoo.com |

DENUMIREA PROIECTULUI:

"ASFALTARE STRAZI IN LOCALITATEA LIVADA,  
COMUNA ICLOD, JUDET CLUJ"

P.T.+D.E.

Data: Aprilie 2015

Proiectat ing. Mircea BOBAR	Desenat ing. Marius Chiorean
Verificat ing. Ioan APOSTOL	Sef Proiect ing. Dan SIMA

-	-	-	-
-	-	-	-
-	-	-	-


Rev.	Data	Descriere	Proiectat
		VERIFICAT	-
		APROBAT	-
		VERIFICATOR TEHNIC	Data

Lot 01 - Drumuri


Profil longitudinal  
DS 462

Codificarea plansei

PROIECT	LOT	FAZA	SUBIECT	NUMAR	REVIZIA
270.c/2015	01	PT+DE	PL	006	-

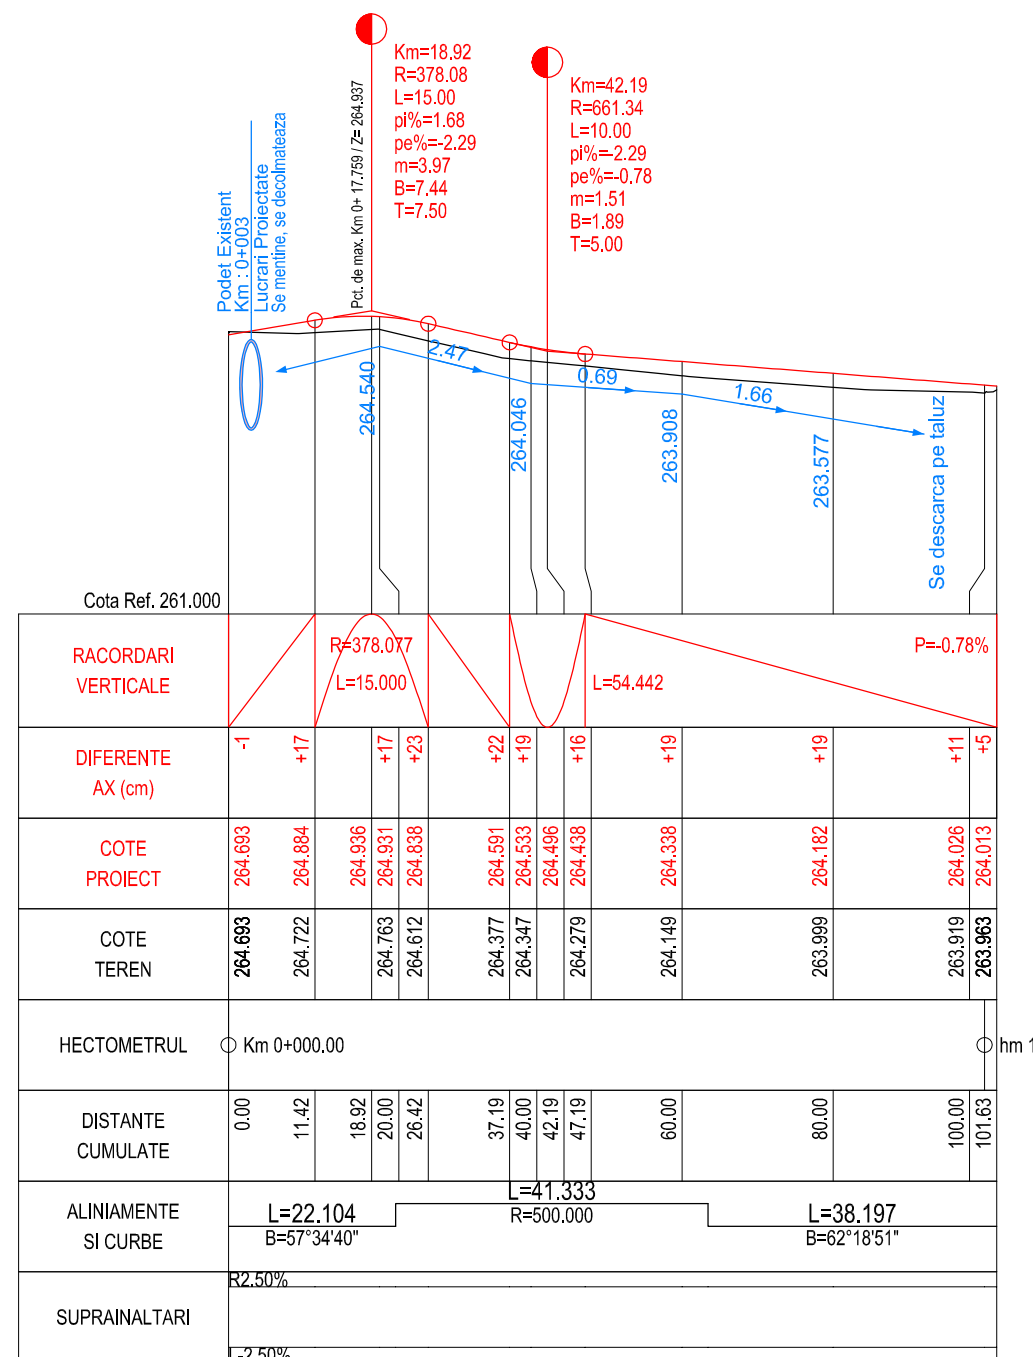

PROFIL LONGITUDINAL DS 462 DE LA 0.000 LA 101.634 SCARA : ORIZ 1 :1000 VERT 1 :100

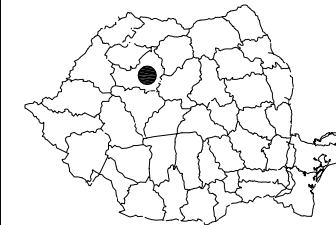

Scara : 1:1000/1:100

BENEFICIAR:

COMUNA ICLOD

Jud. Cluj, loc. Iclod, nr. 440A

NUMAR PROIECT:

270.c/2015

PROIECTANT GENERAL :

S.C.TOPO NET S.R.L.

I J31/415/2008; C.I.F. RO23932259 |  
Romania - Salaj, Juc. Zimbor, nr.11, |

PROIECTANT DE SPECIALITATE :



S.C. NV CONSTRUCT S.R.L.

I J12/1520/2006; C.I.F. RO18639415 | tel./fax: +40 264 460054 |  
Romania - Cluj-Napoca, str. Arges, nr. 26, ap. 8 |  
e-mail: nv.construct@yahoo.com |

DENUMIREA PROIECTULUI:

"ASFALTARE STRAZI IN LOCALITATEA LIVADA,  
COMUNA ICLOD, JUDET CLUJ"

P.T.+D.E.

Data: Aprilie 2015

Proiectat ing. Mircea BOBAR	Desenat ing. Marius Chioresan
Verificat ing. Ioan APOSTOL	Sef Proiect ing. Dan SIMA

-	-	-	-
-	-	-	-
-	-	-	-


Rev.	Data	Descriere	Proiectat
		VERIFICAT	-
		APROBAT	-
		VERIFICATOR TEHNIC	Data

Lot 01 - Drumuri

Profil longitudinal  
DS 759

Codificarea plansei

PROIECT	LOT	FAZA	SUBIECT	NUMAR	REVIZIA
270.c/2015	01	PT+DE	PL	007	-

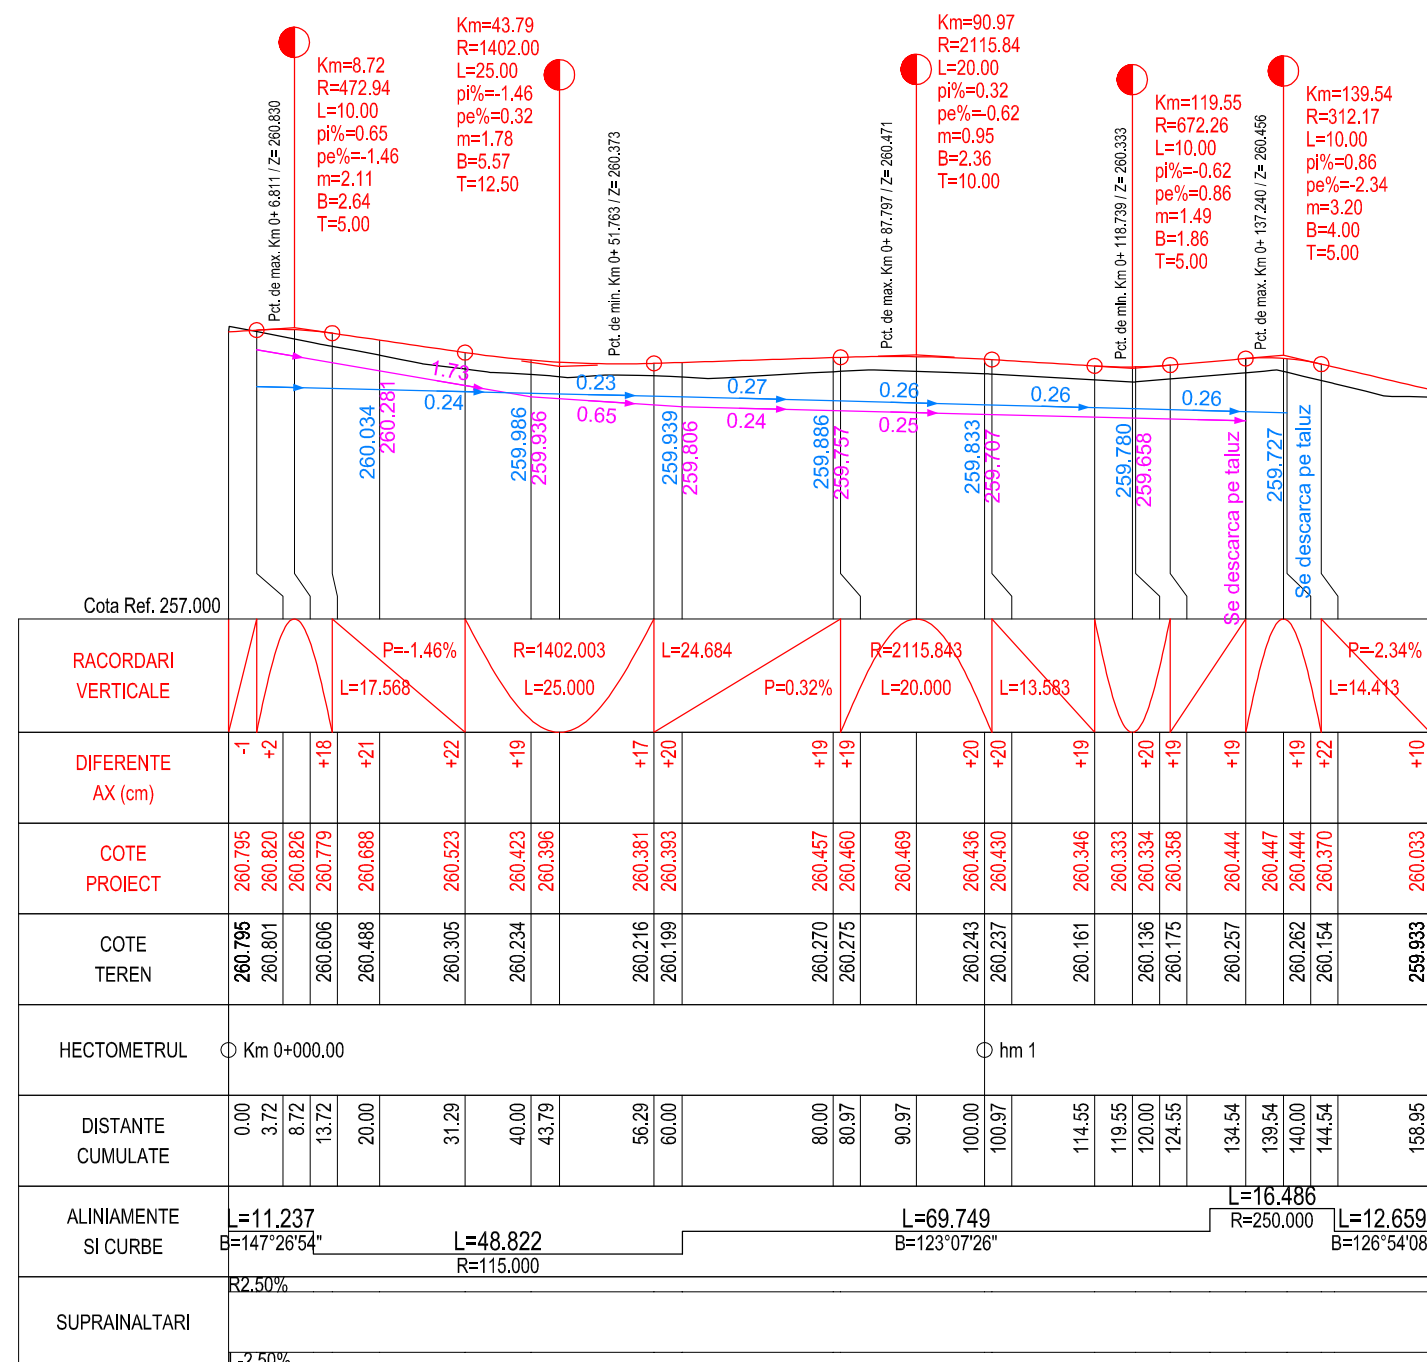

PROFIL LONGITUDINAL DS 759 DE LA 0.000 LA 158.953 SCARA : ORIZ 1 :1000 VERT 1 :100