


Detaliu podet tubular Ø 600-800 (beton armat)


SECTIUNE LONGITUDINALA A-A

Sc. 1:50

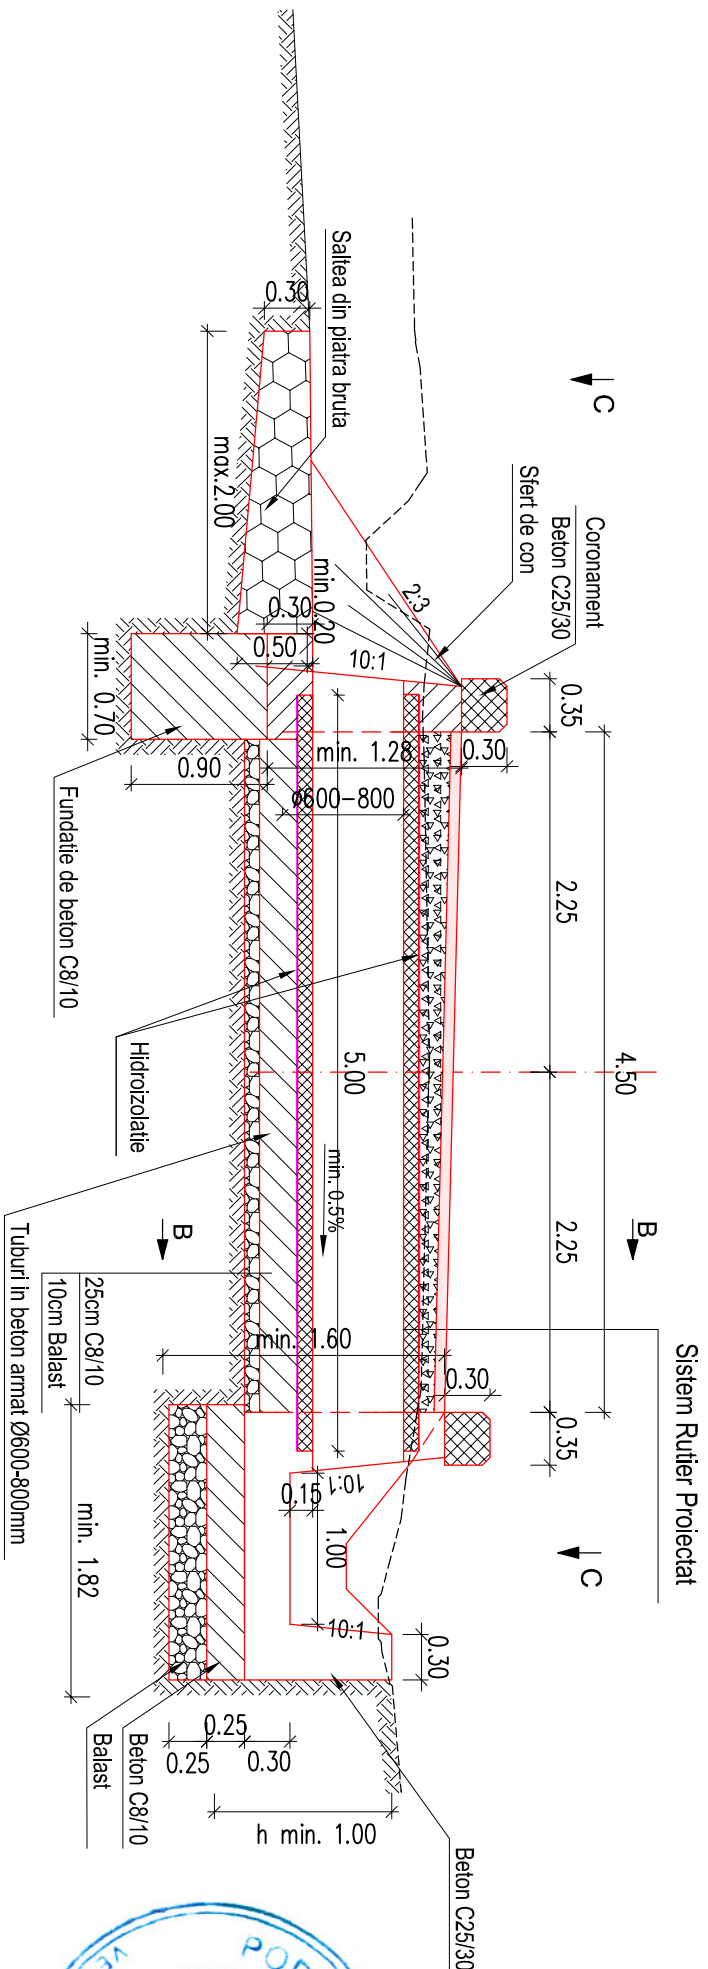


VEDERE PLANA C-C


Sc. 1:50

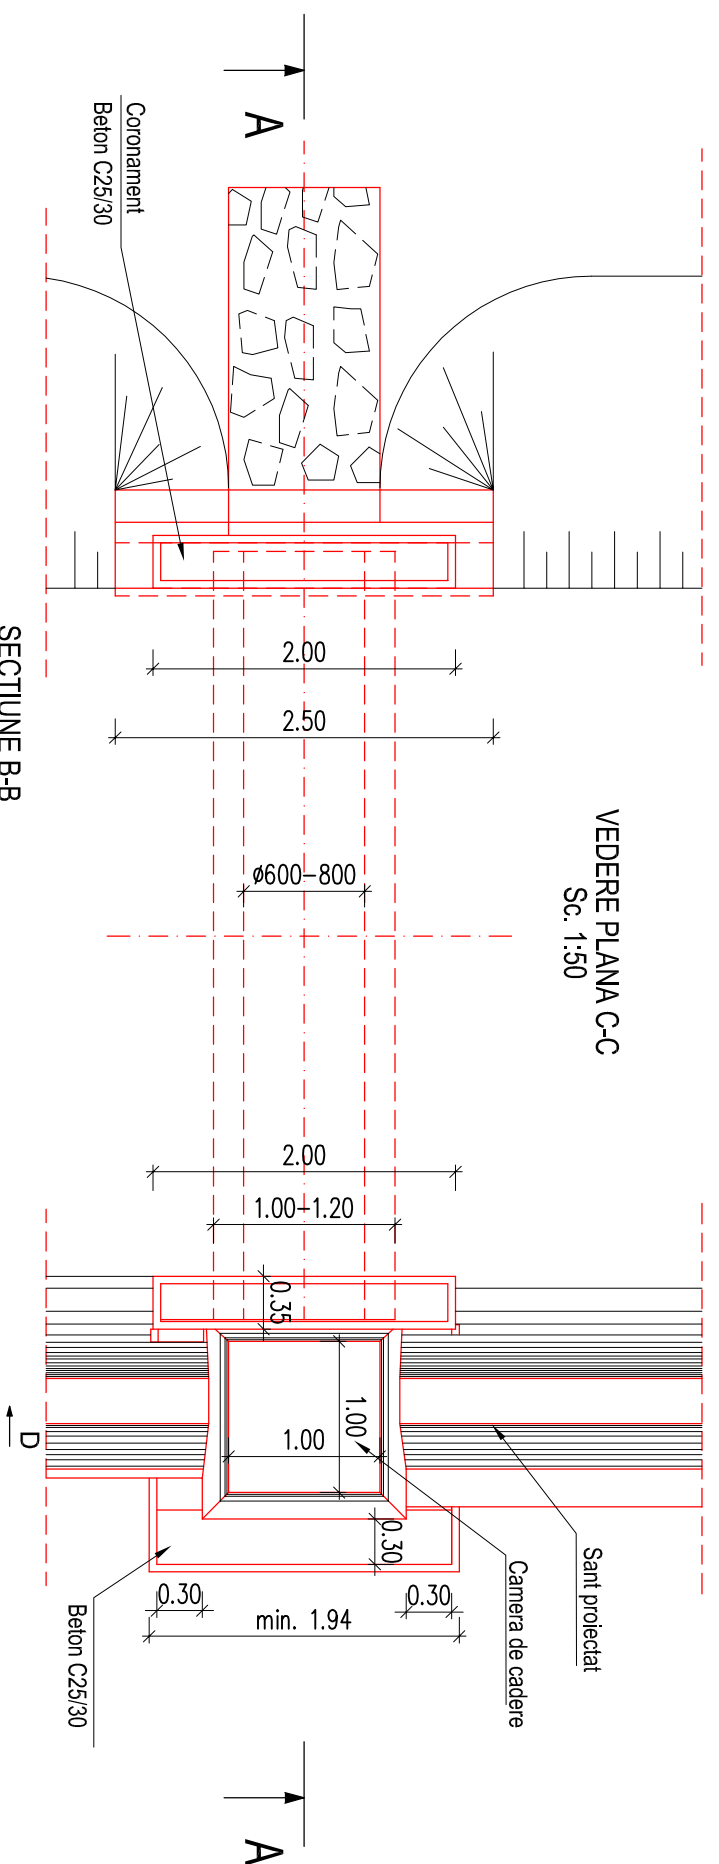

SECTIUNE D-D

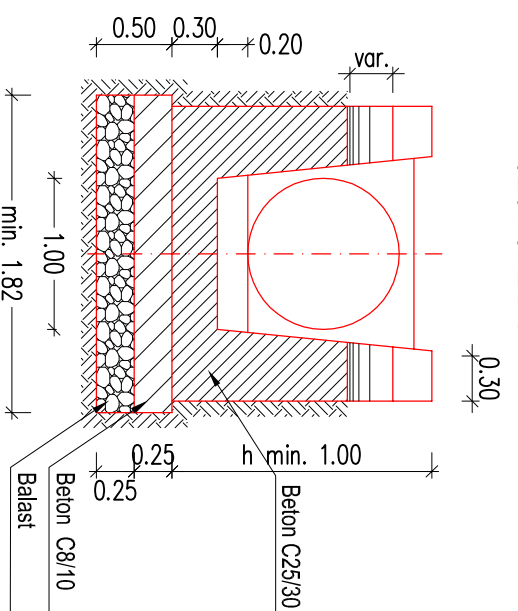


SECTIUNE B-B

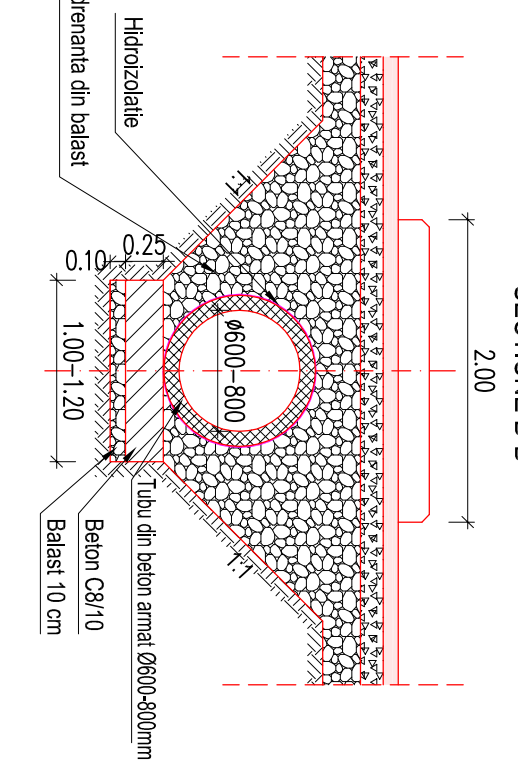

CLASA DE INCARCARE E: A30-V80

Beton: C25/30, XF4
C8/10

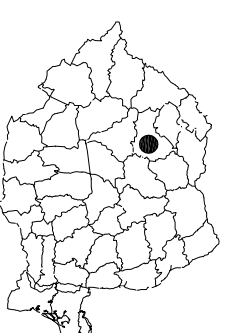

Scara : 1:50

BENEFICIAR:

COMUNA ICLOD

Jud. Cluj, loc. Iclod, nr. 440A

NUMAR PROIECT:

270.c/2015

PROIECTANT GENERAL :

S.C. TOPO NET S.R.L.

13/14/15/20/08; C.I.F. RO29392291
Romania - Salajloc, Zimbor, nr.11,

PROIECTANT DE SPECIALITATE :



S.C. NV CONSTRUCT S.R.L.

13/12/15/20/20/06; C.I.F. RO18639415 | tel./fax: +40 264 4600541
Romania - Cluj-Napoca, str. Arges, nr.26, ap. 81
e-mail: nvconstruct@yahoo.com

DENUMIREA PROIECTULUI:

"ASFALTARE STRAZI IN LOCALITATEA LMAA,
COMUNA ICLOD, JUDET CLUJ"

P.T.+D.E.

Data: Aprilie 2015

Proiectat	Desenot	
ing. Mircea BOBAR	ing. Mircea Chiream	
Verificat	Seif Proiect	
ing. Ioni APSTOL	ing. Dan SIMA	
-	-	-
-	-	-
-	-	-
Rev./ Data	Descriere	Proiectat
VERIFICAT		-
APROBAT		-
VERIFICATOR TEHNIC		Data

Lot 01 - Drumuri

DETALII

Podet tubular Ø 600-800

Codificarea plansei

PROIECT	LOT	FAZA	SUBIECT	NUMAR	REVIZIA
Z70.c/2015	01	PT-DE	DET	001	-