UAT: Iclod
Judetul Cluj

PLAN CADASTRAL

Scara 1: 2000
1 cm pe plan = 20 m pe teren

Sector cadastral: 67
Plansa 1

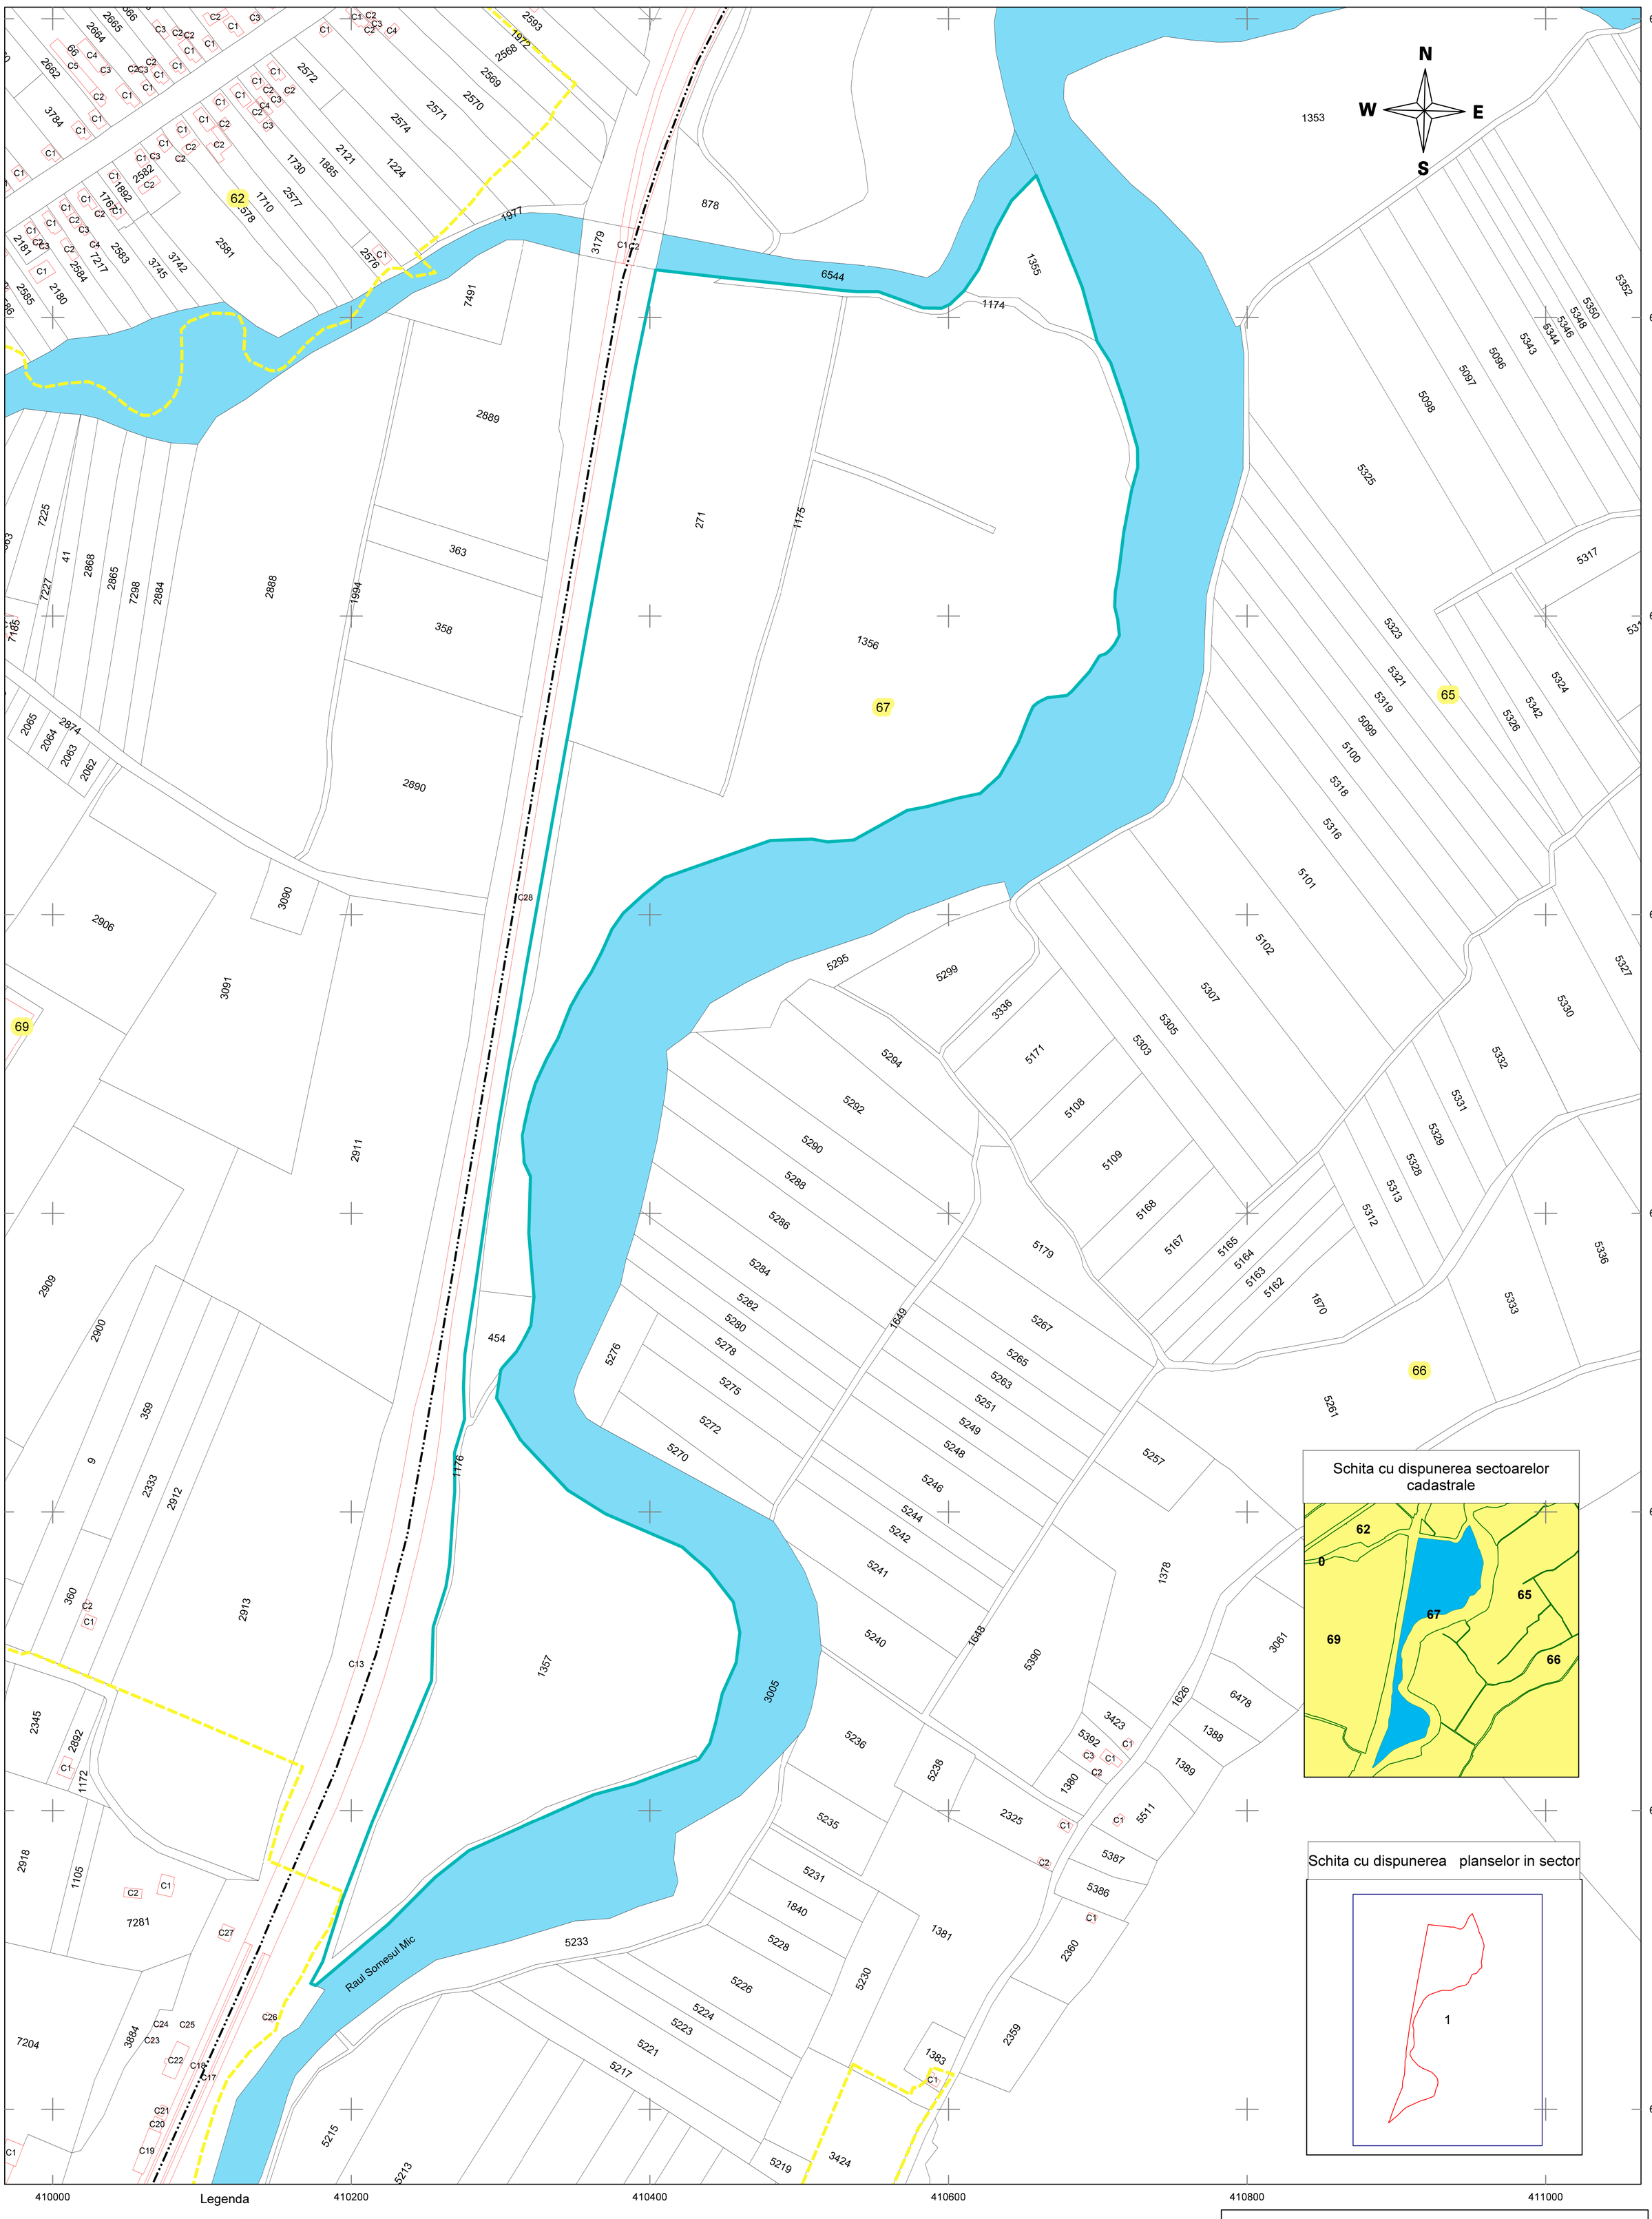

Legenda

NR_SectorCadastral	Imobile
NR_cadastral	Hidrografie
NR_constructie	Cai ferate
Sector cadastral	Plansa sector
Limita intravilan	Limita UAT
Constructii	

RAMBOLL
Certificat de autorizare Clasa I
Seria RO-B-J Nr. 0631
SC RAMBOLL SOUTH EAST EUROPE SRL

SEMNAT ELECTRONIC
Sebastian Stoica
Autorizatie categoria A, Seria B Nr. 3964

Data intocmirii: septembrie 2019
Sistem de poriectie:Stereografic 1970

Copie spre publicare