UAT: Iclod
Judetul Cluj

PLAN CADASTRAL

Scara 1: 2000
1 cm pe plan = 20 m pe teren

Sector cadastral: 56
Plansa 1

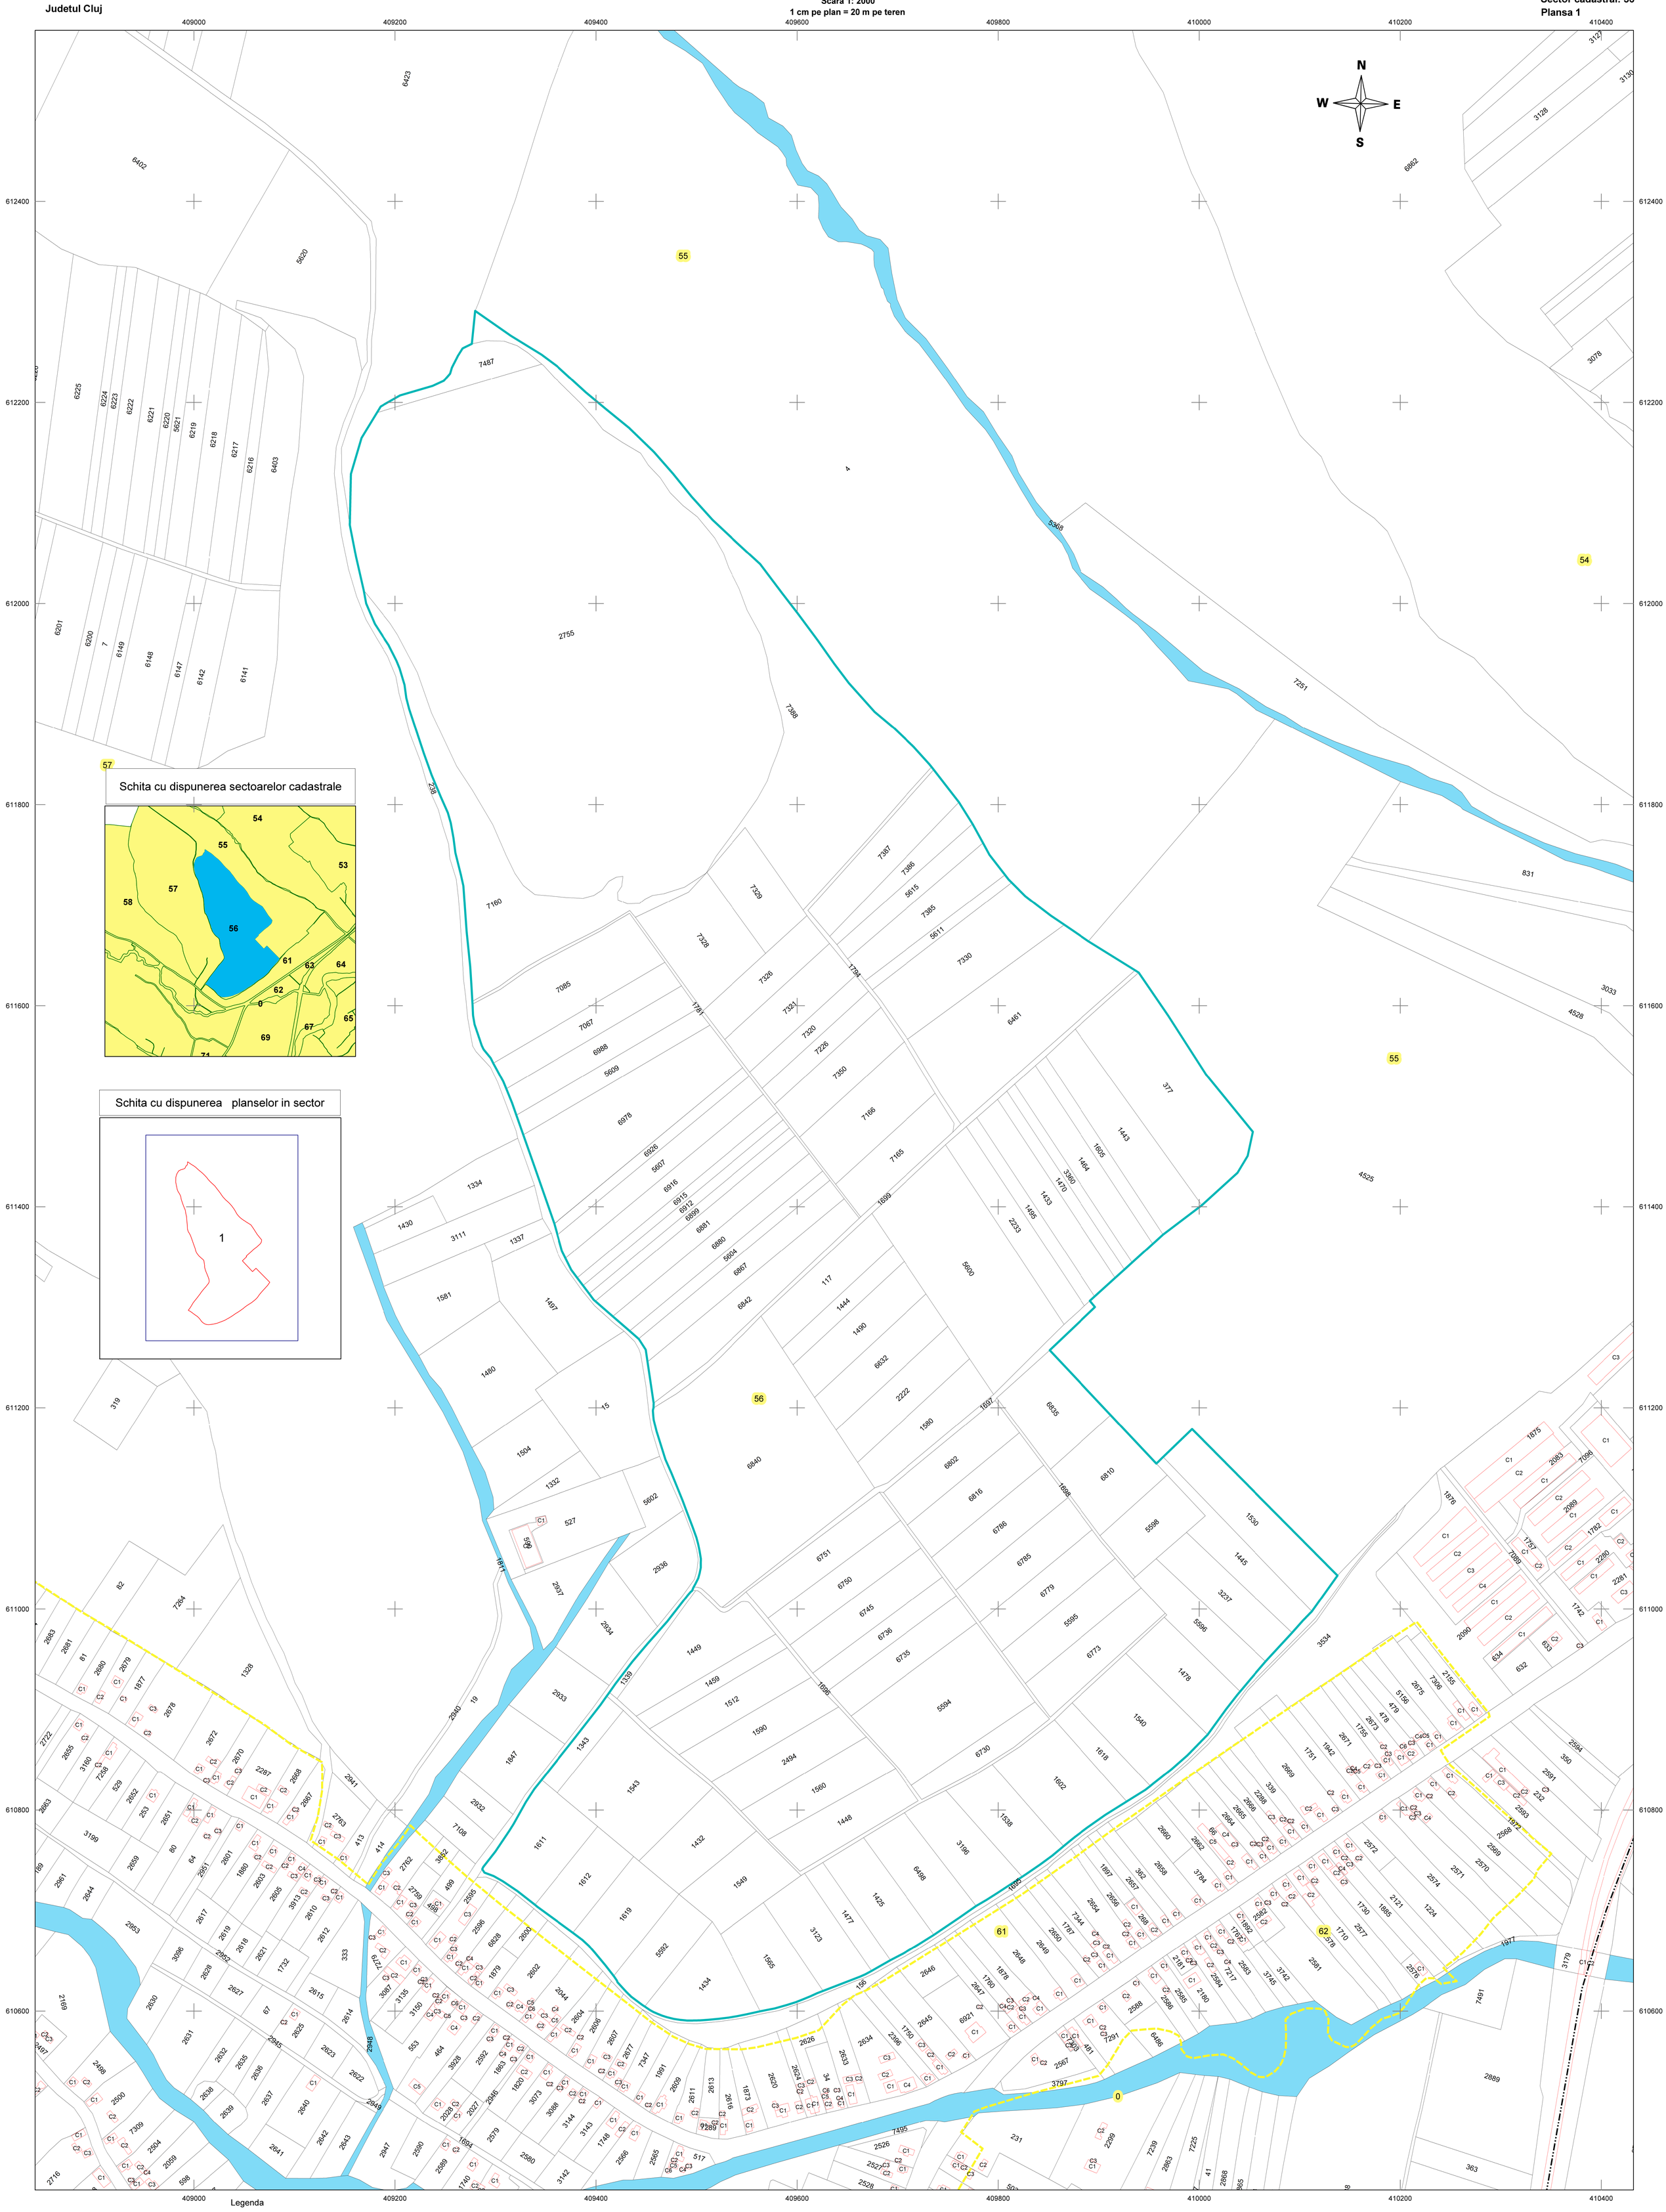

Legenda

A	NR_SectorCadastral		Imobile
A	NR_cadastral		Hidrografie
A	NR_constructie		Cai ferate
	Sector cadastral		Plansa sector
	Limita intravilan		Limita UAT
	Constructii		

RAMBOLL
Certificat de autorizare Clasa I
Seria RO-B-J Nr. 0631
SC RAMBOLL SOUTH EAST EUROPE SRL

SEMNAT ELECTRONIC

Sebastian Stoica
Autorizatie categoria A, Seria B Nr. 3964

Data intocmirii: septembrie 2019
Sistem de poriectie:Stereografic 1970

Copie spre publicare