


localitatea LIVADA

PUG REACTUALIZARE 2007 comuna ICLOD jud CLUJ


SITUATIA EXISTENTA

- OBIECTIVE DE UTILITATE PUBLICA EXISTENTE**
- 12 ALIMENTATIE PUBLICA
 - 13 SERVICE AUTO SRL
 - 14 COMERT NEALIMENTAR
 - 15 MATERIALE CONSTRUCTII
 - 16 PRELUCRARE LEMN
 - 17 MOARA
 - 18 FIRMA CONSTRUCTII
 - 19 FERMA VACI AGROMECS SA

- OBIECTIVE DE UTILITATE PUBLICA EXISTENTE**
- 1 SCOALA CU 8 SALI DE CLASA
 - 2 CAMIN CULTURAL
 - 3 MAGAZIN UNIVERSAL - BUFET
 - 4 GARA / HALTA
 - 5 BISERICA ORTODOXA
 - 6 BISERICA REFORMATA
 - 7 BISERICA BAPTISTA
 - 8 CIMITIR
 - 9 CASA PAROHIALA B. ORTODOXA
 - 10 PUNCT SANITAR FARMACIE
 - 11 TEREN FUTBAL

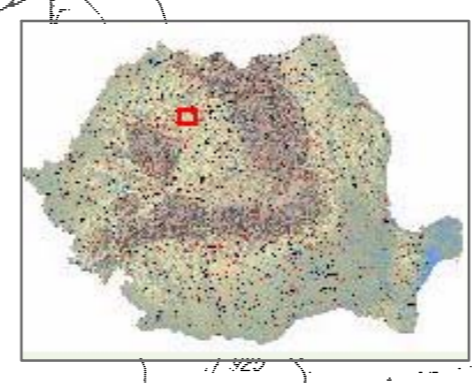

NORD

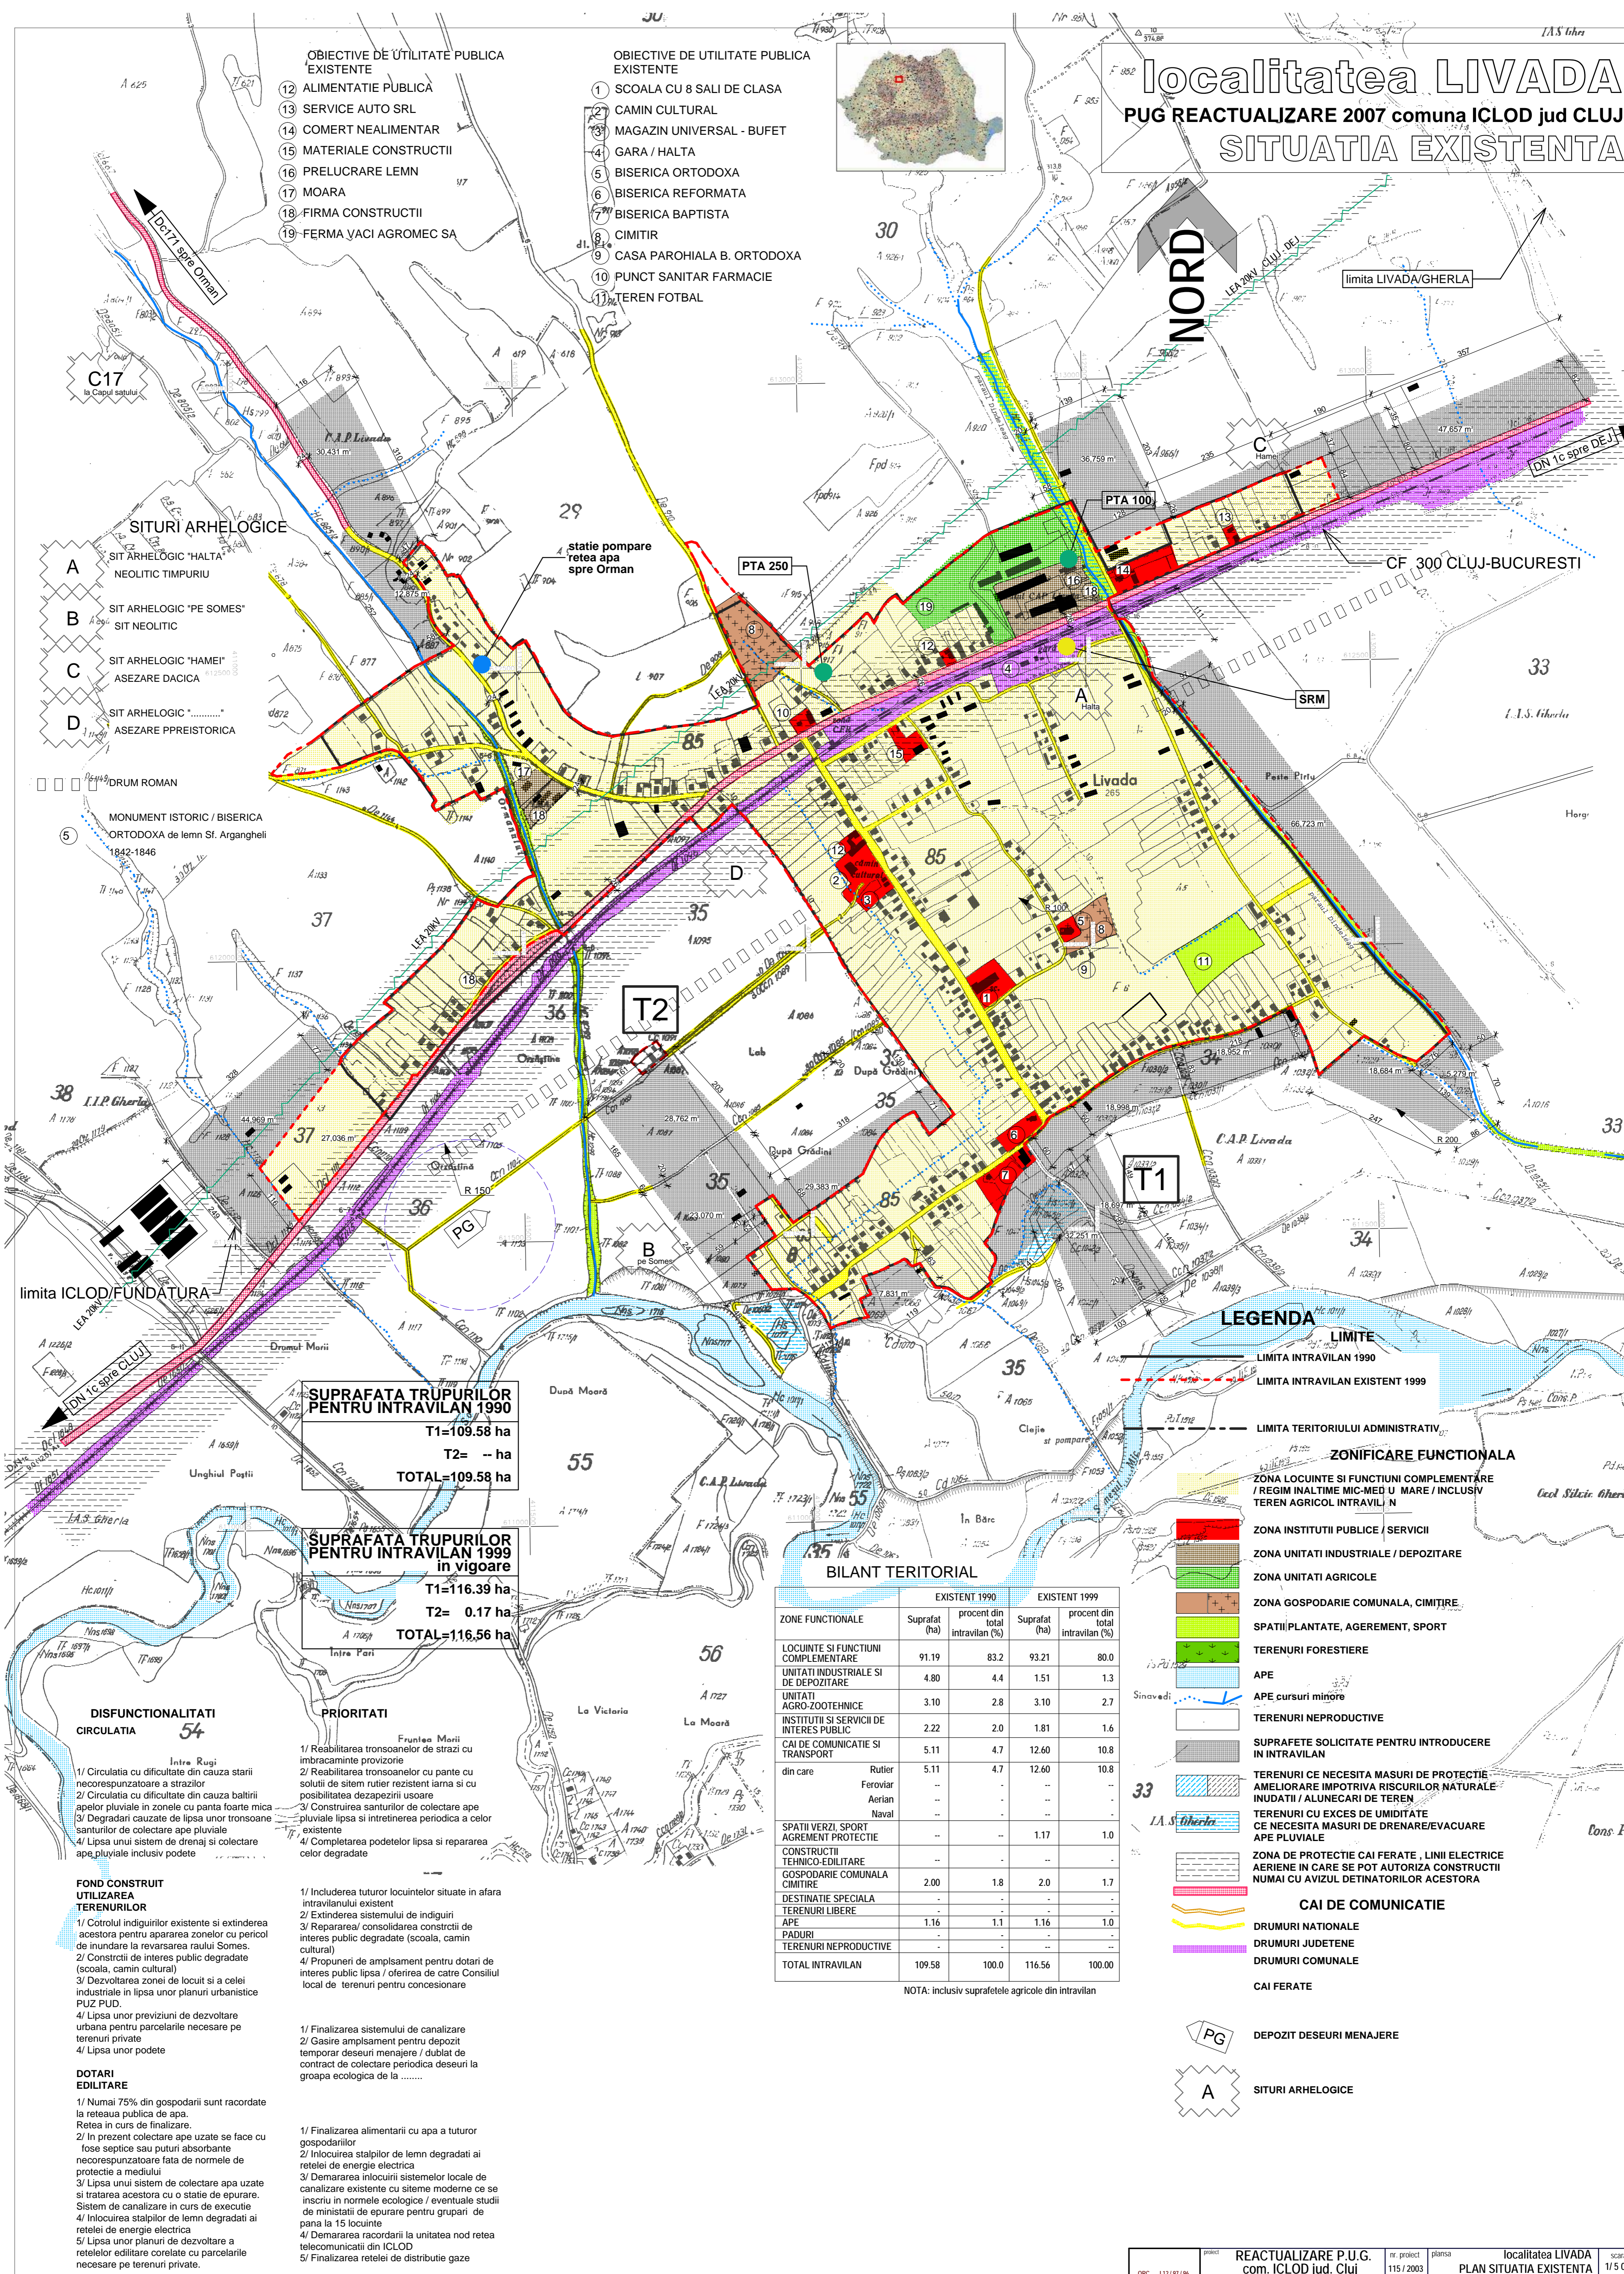

- SITURI ARHEOLOGICE**
- A SIT ARHEOLOGIC "HALTA" NEOLITIC TIMPURIU
 - B SIT ARHEOLOGIC "PE SOMES" SIT NEOLITIC
 - C SIT ARHEOLOGIC "HAMEI" ASEZARE DACICA
 - D SIT ARHEOLOGIC "....." ASEZARE PPREISTORICA

MONUMENT ISTORIC / BISERICA ORTODOXA de lemn Sf. Argangheli 1842-1846

SUPRAFATA TRUPURILOR PENTRU INTRAVILAN 1990

T1=109.58 ha
T2= -- ha
TOTAL=109.58 ha

SUPRAFATA TRUPURILOR PENTRU INTRAVILAN 1999 in vigoare

T1=116.39 ha
T2= 0.17 ha
TOTAL=116.56 ha

BILANT TERITORIAL

ZONE FUNCTIONALE	EXISTENT 1990		EXISTENT 1999	
	Suprafat (ha)	procent din total intravilan (%)	Suprafat (ha)	procent din total intravilan (%)
LOCUINTE SI FUNCTIUNI COMPLEMENTARE	91.19	83.2	93.21	80.0
UNITATI INDUSTRIALE SI DE DEPOZITARE	4.80	4.4	1.51	1.3
UNITATI AGRO-ZOOEHNICE	3.10	2.8	3.10	2.7
INSTITUTII SI SERVICII DE INTERES PUBLIC	2.22	2.0	1.81	1.6
CAI DE COMUNICATIE SI TRANSPORT	5.11	4.7	12.60	10.8
din care				
Rutier	5.11	4.7	12.60	10.8
Feroviar	--	--	--	--
Aerian	--	--	--	--
Naval	--	--	--	--
SPATII VERZI, SPORT	--	--	1.17	1.0
AGREMENT PROTECTIE	--	--	--	--
CONSTRUCTII TEHNICO-EDILITARE	--	--	2.0	1.7
GOSPODARIE COMUNALA CIMITIRE	2.00	1.8	2.0	1.7
DESTINATIE SPECIALA	--	--	--	--
TERENURI LIBERE	--	--	--	--
APE	1.16	1.1	1.16	1.0
PADURI	--	--	--	--
TERENURI NEPRODUCTIVE	--	--	--	--
TOTAL INTRAVILAN	109.58	100.0	116.56	100.00

NOTA: inclusiv suprafetele agricole din intravilan

- LEGENDA**
- LIMITE**
- LIMITA INTRAVILAN 1990
 - LIMITA INTRAVILAN EXISTENT 1999
 - LIMITA TERITORIULUI ADMINISTRATIV
- ZONIFICARE FUNCTIONALA**
- ZONA LOCUINTE SI FUNCTIUNI COMPLEMENTARE / REGIM INALTIME MIC-MED U MARE / INCLUSIV TEREN AGRICOL INTRAVILAN
 - ZONA INSTITUTII PUBLICE / SERVICII
 - ZONA UNITATI INDUSTRIALE / DEPOZITARE
 - ZONA UNITATI AGRICOLE
 - ZONA GOSPODARIE COMUNALA, CIMITIRE
 - SPATII PLANTATE, AGEREMENT, SPORT
 - TERENURI FORESTIERE
 - APE
 - APE cursuri minore
 - TERENURI NEPRODUCTIVE
 - SUPRAFETE SOLICITATE PENTRU INTRODUCERE IN INTRAVILAN
 - TERENURI CE NECESITA MASURI DE PROTECTIE AMELIORARE IMPOTRIVA RISCURILOR NATURALE INUNDATII / ALUNECARI DE TEREN
 - TERENURI CU EXCES DE UMIDITATE CE NECESITA MASURI DE DRENARE/EVACUARE APE PLUVIALE
 - ZONA DE PROTECTIE CAI FERATE, LINII ELECTRICE AERIENE IN CARE SE POT AUTORIZA CONSTRUCTII NUMAI CU AVIZUL DETINATORILOR ACESTORA
- CAI DE COMUNICATIE**
- DRUMURI NATIONALE
 - DRUMURI JUDETENE
 - DRUMURI COMUNALE
 - CAI FERATE
 - DEPOZIT DESEURI MENAJERE
 - SITURI ARHEOLOGICE

DISFUNCTIONALITATI CIRCULATIA 54

Intre Rugi

- 1/ Circulatia cu dificultate din cauza starii necorespunzatoare a strazilor
- 2/ Circulatia cu dificultate din cauza baltirii apelor pluviale in zonele cu panta foarte mica
- 3/ Degradari cauzate de lipsa unor tronsoane santurilor de colectare ape pluviale
- 4/ Lipsa unui sistem de drenaj si colectare ape pluviale inclusiv podete

PRIORITATI

Fruntia Marii

- 1/ Reabilitarea tronsoanelor de strazi cu imbracaminte provizorie
- 2/ Reabilitarea tronsoanelor cu pante cu solutii de sistem rutier rezistent iarna si cu posibilitatea dezasarii usoare
- 3/ Construirea santurilor de colectare ape pluviale lipsa si intretinerea periodica a celor existente
- 4/ Completarea podetelor lipsa si repararea celor degradate

FOND CONSTRUIT UTILIZAREA TERENURILOR

- 1/ Controlul indiguirilor existente si extinderea acestora pentru apararea zonelor cu pericol de inundare la revarsarea raului Somes.
- 2/ Constructii de interes public degradate (scoala, camin cultural)
- 3/ Dezvoltarea zonei de locuit si a celei industriale in lipsa unor planuri urbanistice PUZ PUD.
- 4/ Lipsa unor previziuni de dezvoltare urbana pentru parcelarile necesare pe terenuri private
- 4/ Lipsa unor podete

PRIORITATI

- 1/ Includerea tuturor locuintelor situate in afara intravilanului existent
- 2/ Extinderea sistemului de indiguiuri
- 3/ Repararea/ consolidarea constructii de interes public degradate (scoala, camin cultural)
- 4/ Propuneri de amplasament pentru dotari de interes public lipsa / oferirea de catre Consiliul local de terenuri pentru concesionare

DOTARI EDILITARE

- 1/ Numai 75% din gospodarii sunt racordate la reseaua publica de apa. Retea in curs de finalizare.
- 2/ In prezent colectare ape uzate se face cu tose septice sau puturi absorbante necorespunzatoare fata de normele de protectie a mediului
- 3/ Lipsa unui sistem de colectare apa uzate si tratarea acestora cu o statie de epurare. Sistem de canalizare in curs de executie
- 4/ Inlocuirea stalpiilor de lemn degradati ai retelei de energie electrica
- 5/ Lipsa unor planuri de dezvoltare a retelei edilitare corelate cu parcelarile necesare pe terenuri private.

PRIORITATI

- 1/ Finalizarea alimentarii cu apa a tuturor gospodariilor
- 2/ Inlocuirea stalpiilor de lemn degradati ai retelei de energie electrica
- 3/ Demararea inlocuirii sistemelor locale de canalizare existente cu sisteme moderne ce se inscriu in normele ecologice / eventuale studii de ministatii de epurare pentru grupari de pana la 15 locuinte
- 4/ Demararea racordarii la unitatea nod retea telecomunicatii din ICLOD
- 5/ Finalizarea retelei de distributie gaze