
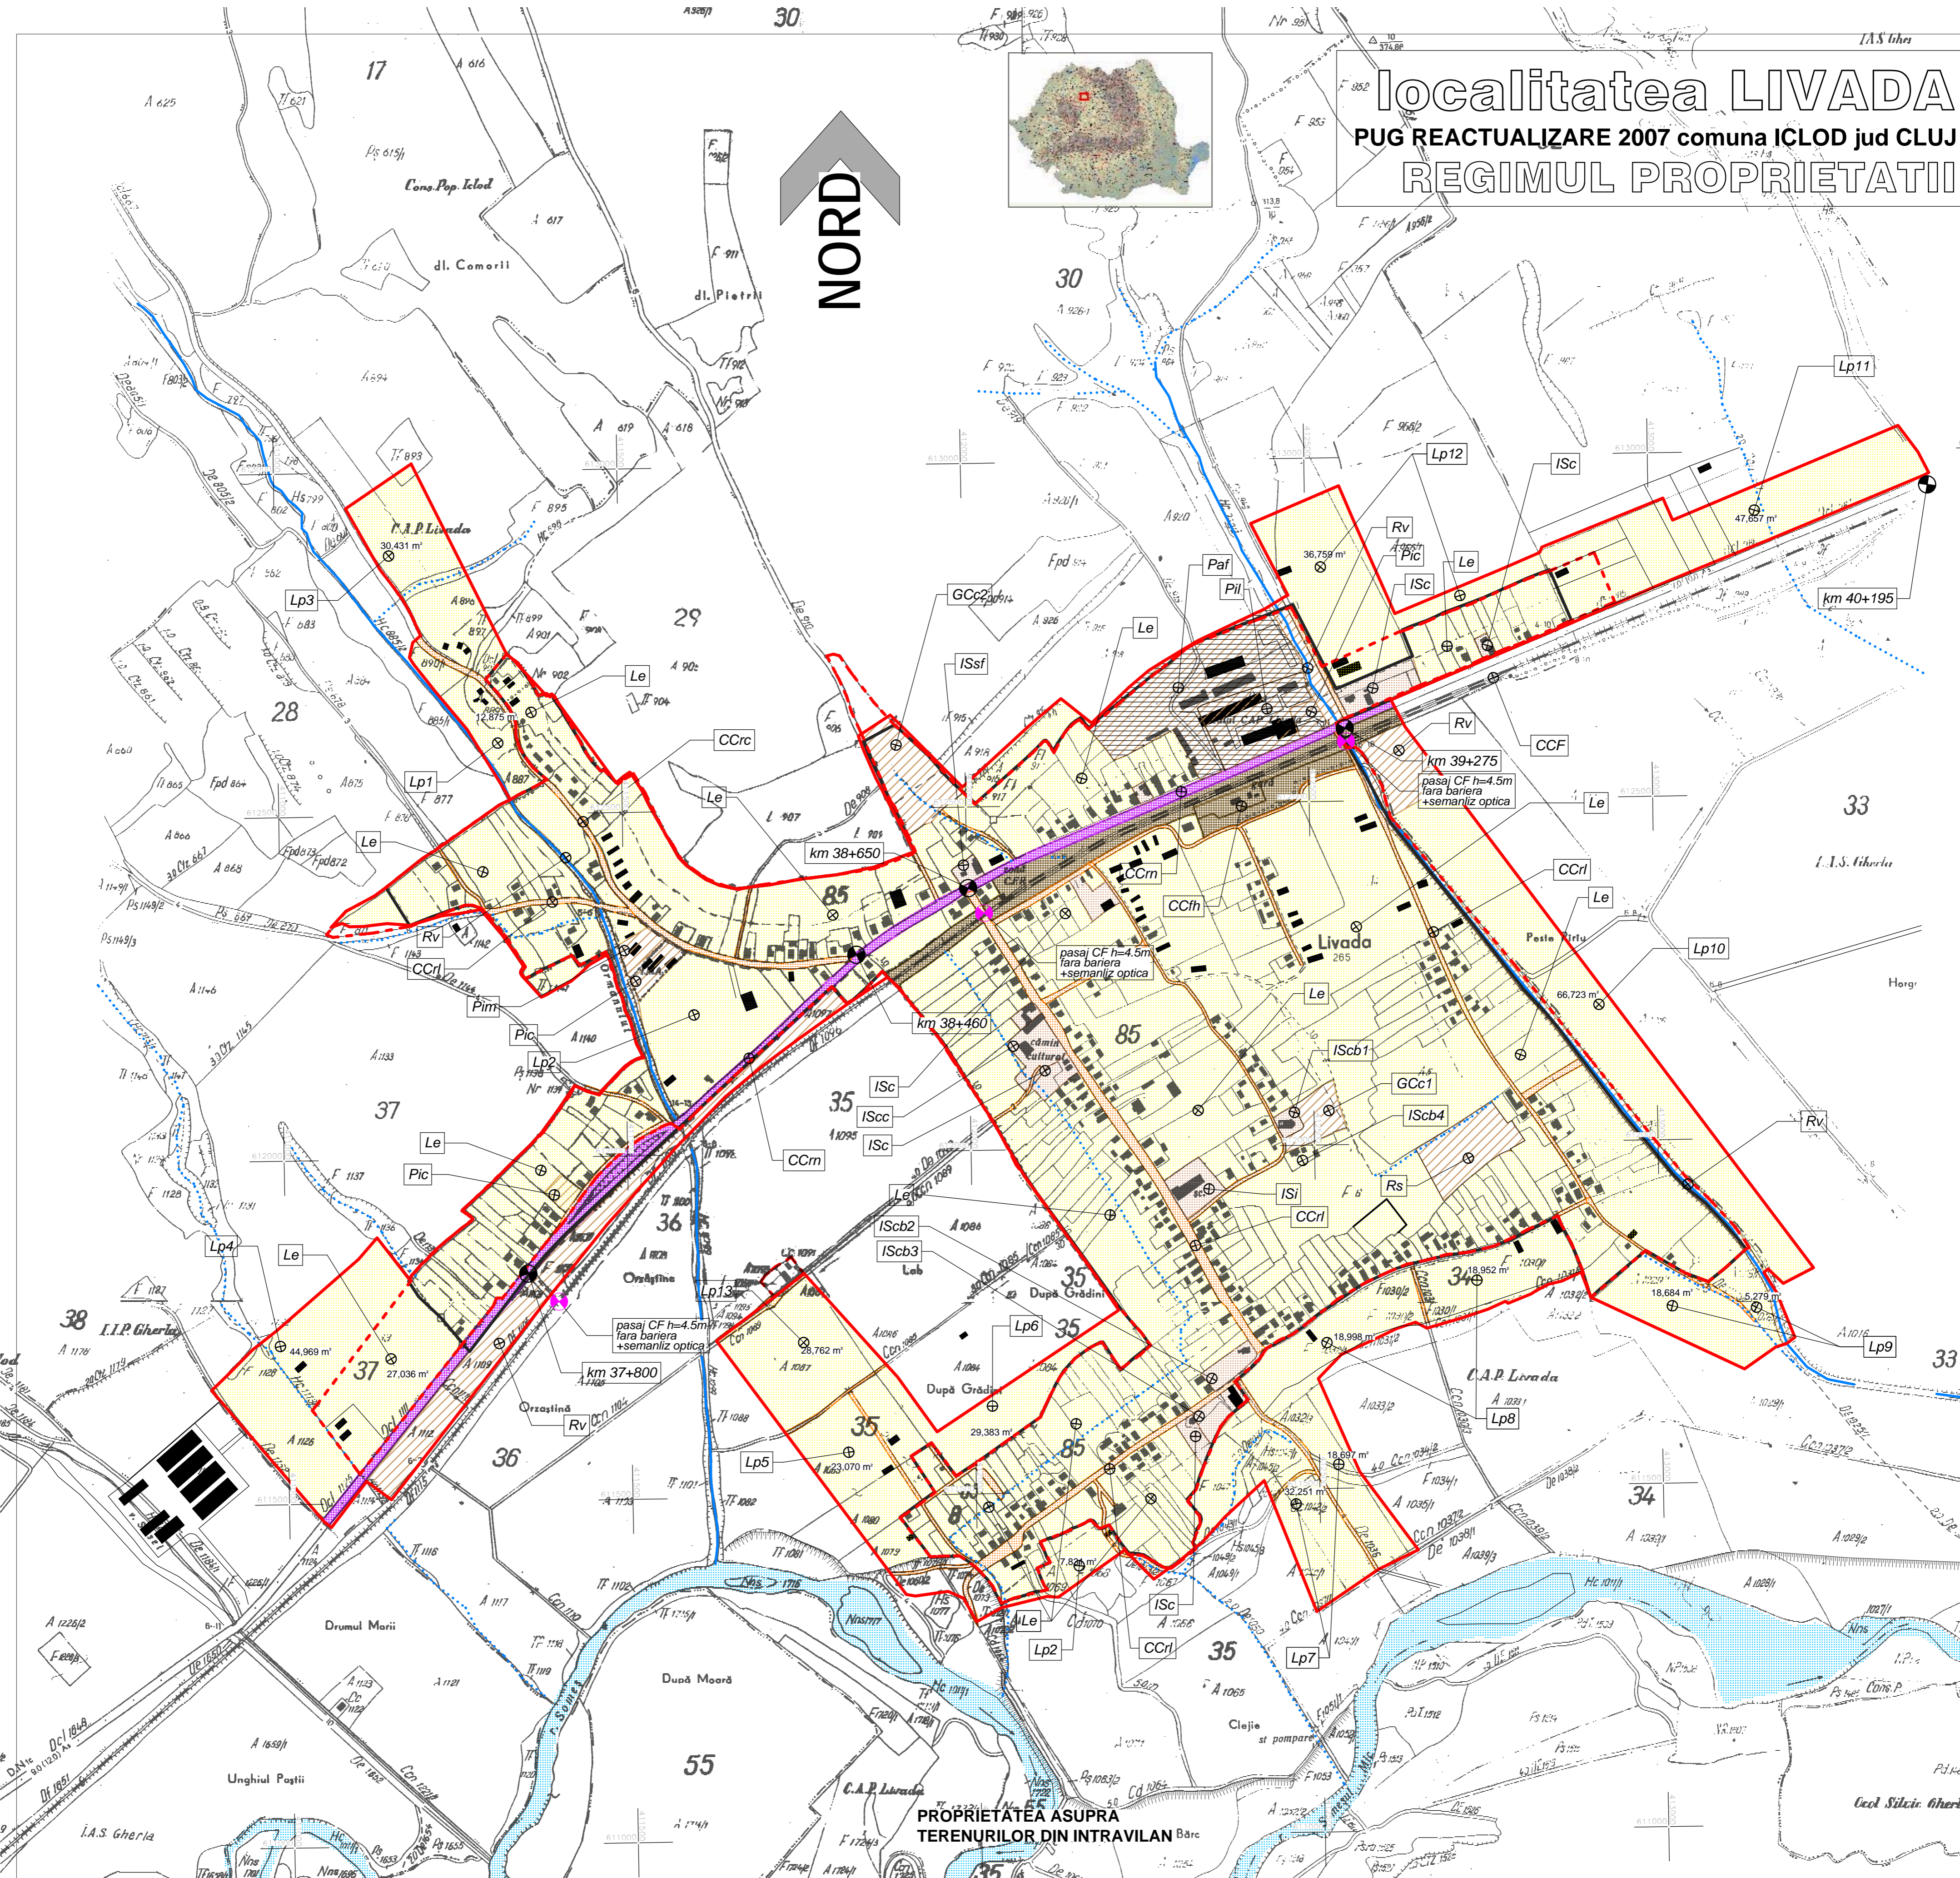
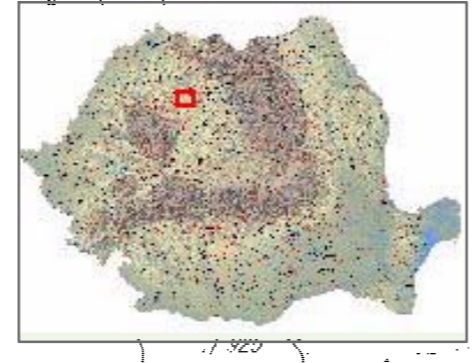


localitatea LIVADA

PUG REACTUALIZARE 2007 comuna ICLOD jud CLUJ

REGIMUL PROPRIETATII

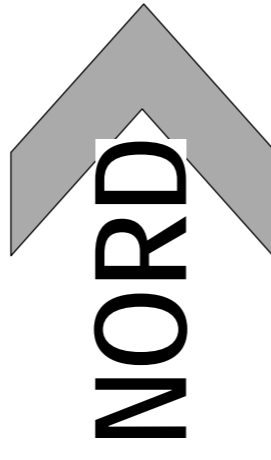

OBIECTIVE DE UTILITATE PUBLICA

DOMENII	DIMENSIUNI	CATEGORIA DE INTERES
SÚPRAFATA LUNGIME NATIONAL JUDETEAN LOCAL		
INSTITUTII PUBLICE		
Administratia locala / primaria	0.29	
Remiza PSI	0.35	
Administratia locala / primaria NOUA	0.54	
Alimentatie publica	0.10	
Comert mag mixt	1.01	
Servicii cocajarie	0.13	
Servicii diverse	0.25	
Comert magazin+restaurant	0.16	
Magazin universal	0.24	
Biserica ortodoxa+casa paroh	0.47	
Biserica ortodoxa	0.35	
Capela greco-catolica	0.15	
Camin cultural	0.21	
Casa tinetului	0.32	
Cooperativa de credit	0.10	
Gradinita	0.11	
Scoala generala 8 clase	0.57	
Sediu POSTA PTTR	0.14	
Sediu POLITIA	0.13	
Statie CFR GARA	0.12	
Dispensar medical uman	0.26	
Dispensar veterinar	0.08	
GOSPODARIE COMUNALA		
Gospodarie comunala / cimitire	6.23	
ZONA DE RECREERE CONSTRUC. TURISTICE-CANBANE		
Zone recreere / terenuri de sport	3.34	
Spatii verzi / plantatii de protectie	13.51	
CAI DE COMUNICATIE		
Drumuri nationale / DN1c	6.70	
Drumuri judetene / DJ109	4.21	
Drumuri judetene / DJ161	4.95	
Drumuri comunale / strazi / ulite	9.93	
INFRASTRUCTURA MAJORA		
Statie de distributie gaz metan	0.02	
SALVAREA PROTEJAREA SI PUNEREA IN VALOARE A MONUMENTELOR SI SITURILOR ISTORICE		
SALVAREA SI PROTEJAREA SI PUNEREA IN VALOARE A PARCURILOR NATIONALE REZERVATIILOR NATURALE SI A MONUMENTELOR NATURALE		
SISTEME DE PROTECTIE A MEDIULUI		
statie de epurare	9.10	
APARAREA TARII, ORDINE PUBLICA SI SIGURANTA NATIONALA		

PROPRIETATEA ASUPRA TERENURILOR DIN INTRAVILAN

a) PROPRIETATE PUBLICA

- TERENURI PROPRIETATE PUBLICA DE INTERES NATIONAL
- TERENURI PROPRIETATE PUBLICA DE INTERES JUDETEAN
- TERENURI PROPRIETATE PUBLICA DE INTERES LOCAL

b) PROPRIETATE PRIVATA

- TERENURI PROPRIETATE PRIVATA DE INTERES NATIONAL
- TERENURI PROPRIETATE PRIVATA DE INTERES JUDETEAN
- TERENURI PROPRIETATE PRIVATA DE INTERES LOCAL
- TERENURI PROPRIETATE PRIVATA A PERSOANELOR FIZICE SAU JURIDICE

c) TERENURI IN LITIGIU

CIRCULATIA TERENURILOR

- TERENURI CE SE INTENTIONEAZA A FI TRECUTE IN DOMENIUL PUBLIC
- TERENURI CE SE INTENTIONEAZA A FI TRECUTE IN DOMENIUL PRIVAT AL UNITATILOR ADMIN. TERIT.
- TERENURI AFLATE IN DOMENIUL PRIVAT DESTINATE CONCESIONARII
- TERENURI AFLATE IN DOMENIUL PRIVAT DESTINATE SCHIMBULUI

km 39+275
pasaj CF h=4.5m