
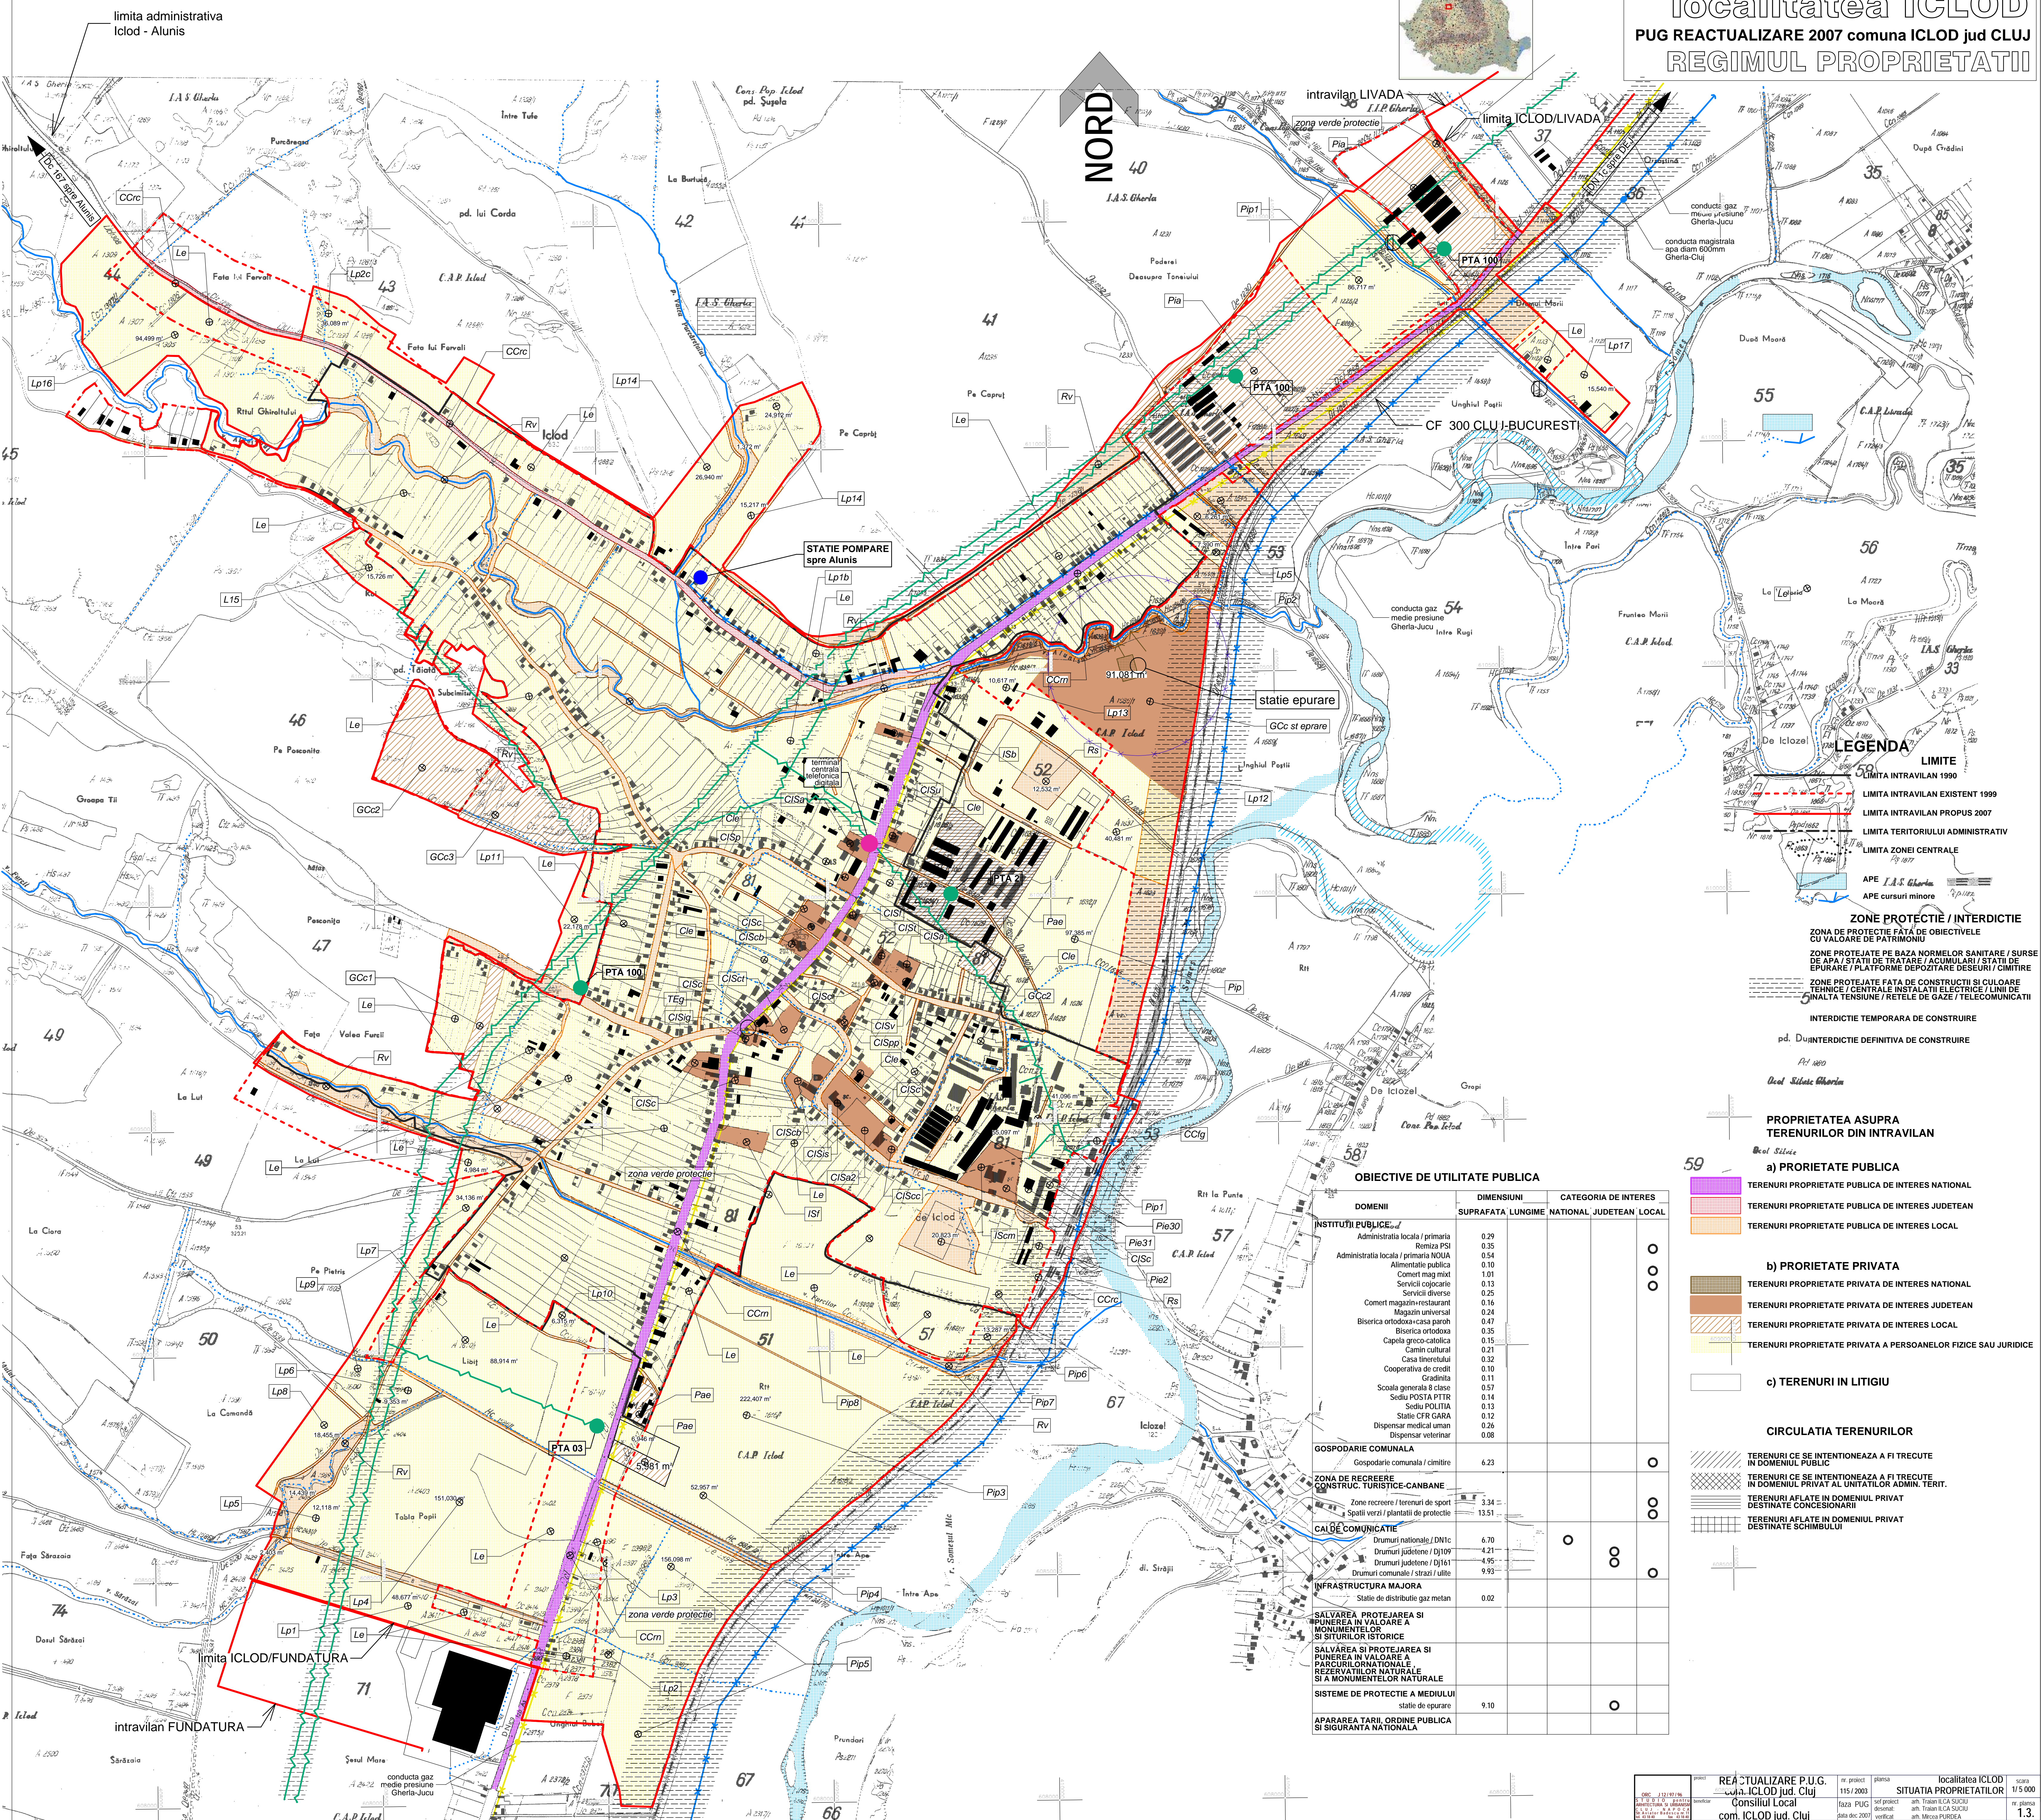


localitatea ICLOD

PUG REACTUALIZARE 2007 comuna ICLOD jud CLUJ

REGIMUL PROPRIETATII

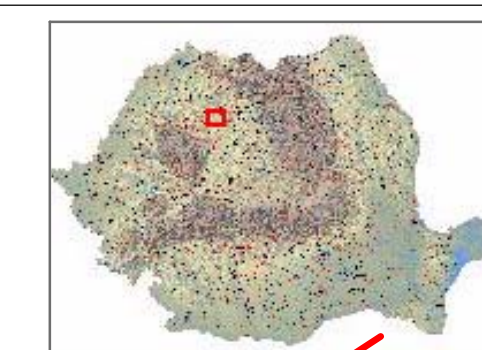

LEGENDA

LIMITE

- LIMITA INTRAVILAN 1990
- LIMITA INTRAVILAN EXISTENT 1999
- LIMITA INTRAVILAN PROPUȘ 2007
- LIMITA TERITORIULUI ADMINISTRATIV
- LIMITA ZONE CENTRALE

APPE

- APE I.A.S. Gherla
- APE cursuri minore

ZONE PROTECȚIE / INTERDICȚIE

- ZONA DE PROTECȚIE FAȚA DE OBIECTIVELE CU VALOARE DE PATRIMONIU
- ZONE PROTEJATE PE BAZA NORMELOR SANITARE / SURSE DE APA / STATII DE TRATARE / ACUMULARI / STATII DE EPURARE / PLATFOME DEPOZITARE DEȘURURI / CIMITIRE
- ZONE PROTEJATE FAȚA DE CONSTRUCȚII ȘI CULOARE TEHNICE / CENTRALE INSTALATE ELECTRICE / LII NI DE ÎNALȚA TENSIUNE / REȚELE DE GAZE / TELECOMUNICATII

INTERDICȚIE TEMPORARĂ DE CONSTRUIRE

INTERDICȚIE DEFINITIVĂ DE CONSTRUIRE

PROPRIETATEA ASUPRA TERENURILOR DIN INTRAVILAN

a) PROPRIETATE PUBLICĂ

- TERENURI PROPRIETATE PUBLICĂ DE INTERES NAȚIONAL
- TERENURI PROPRIETATE PUBLICĂ DE INTERES JUDEȚEAN
- TERENURI PROPRIETATE PUBLICĂ DE INTERES LOCAL

b) PROPRIETATE PRIVATĂ

- TERENURI PROPRIETATE PRIVATĂ DE INTERES NAȚIONAL
- TERENURI PROPRIETATE PRIVATĂ DE INTERES JUDEȚEAN
- TERENURI PROPRIETATE PRIVATĂ DE INTERES LOCAL
- TERENURI PROPRIETATE PRIVATĂ A PERSOANELOR FIZICE SAU JURIDICE

c) TERENURI IN LITIGIU

CIRCULAȚIA TERENURILOR

- TERENURI CE SE INTENȚIONEAZĂ A FI TRECUTE ÎN DOMENIUL PUBLIC
- TERENURI CE SE INTENȚIONEAZĂ A FI TRECUTE ÎN DOMENIUL PRIVAT AL UNITĂȚILOR ADMIN. TERȚ.
- TERENURI AFLATE ÎN DOMENIUL PRIVAT DESTINATE CONCESIONĂRII
- TERENURI AFLATE ÎN DOMENIUL PRIVAT DESTINATE SCHIMBULUI

OBIECTIVE DE UTILITATE PUBLICĂ

DOMENIUL	DIMENSIUNI		CATEGORIA DE INTERES	
	SUPRAFATA	LUNGIME	NAȚIONAL	JUDEȚEAN LOCAL
INSTITUȚII PUBLICE	Administrația locală / primăria			
	Biblioteca	0.29		
	Boniza PSI	0.35		
	Administrația locală / primăria NOUIA	0.54		
	Alimentare publică	0.10		
	Comert mag. mist	1.01		
	Servicii copacarie	0.13		
	Servicii diverse	0.25		
	Comert magazin-restaurant	0.16		
	Magazin universal	0.24		
	Biserica ortodoxa-casa paroh	0.47		
	Biserica ortodoxa	0.35		
	Capela greco-catolica	0.15		
	Camin cultural	0.21		
	Casa tineretului	0.32		
Cooperativa de credit	0.10			
Grădinița	0.11			
Școala generală 8 clase	0.57			
Sediul POSTA PITR	0.14			
Sediul POLITIA	0.13			
Stație CFR GARA	0.12			
Dispensar medical uman	0.26			
Dispensar veterinar	0.08			
GOSPODĂRIE COMUNALĂ	Gospodărie comunală / cimitire	6.23		
	ZONA DE RECREERE			
Zone recreere / terenuri de sport	3.34			
Spații verzi / plantații de protecție	13.51			
CALI DE COMUNICAȚIE	Drumuri naționale / DN1c	6.70		
	Drumuri județene / DJ109	4.21		
	Drumuri județene / DJ161	4.95		
	Drumuri comunale / străzi / ulițe	9.93		
INFRASTRUCTURĂ MAJORĂ	Stație de distribuție gaz metan	0.02		
	SALVAREA / PROTEJAREA ȘI PUNEREA ÎN VALOARE A MONUMENTELOR ȘI SITURILOR ISTORICE			
SALVAREA ȘI PROTEJAREA ȘI PUNEREA ÎN VALOARE A PARCULUI ORNAȚIONAL, REZERVATIILOR NATURALE ȘI A MONUMENTELOR NATURALE				
	SISTEME DE PROTECȚIE A MEDIULUI	stație de epurare	9.10	
APĂRAREA ȚĂRII, ORDINE PUBLICE ȘI SIGURANȚA NAȚIONALĂ				